


Фрагмент 1  
Линия совмещения с фрагментом 1

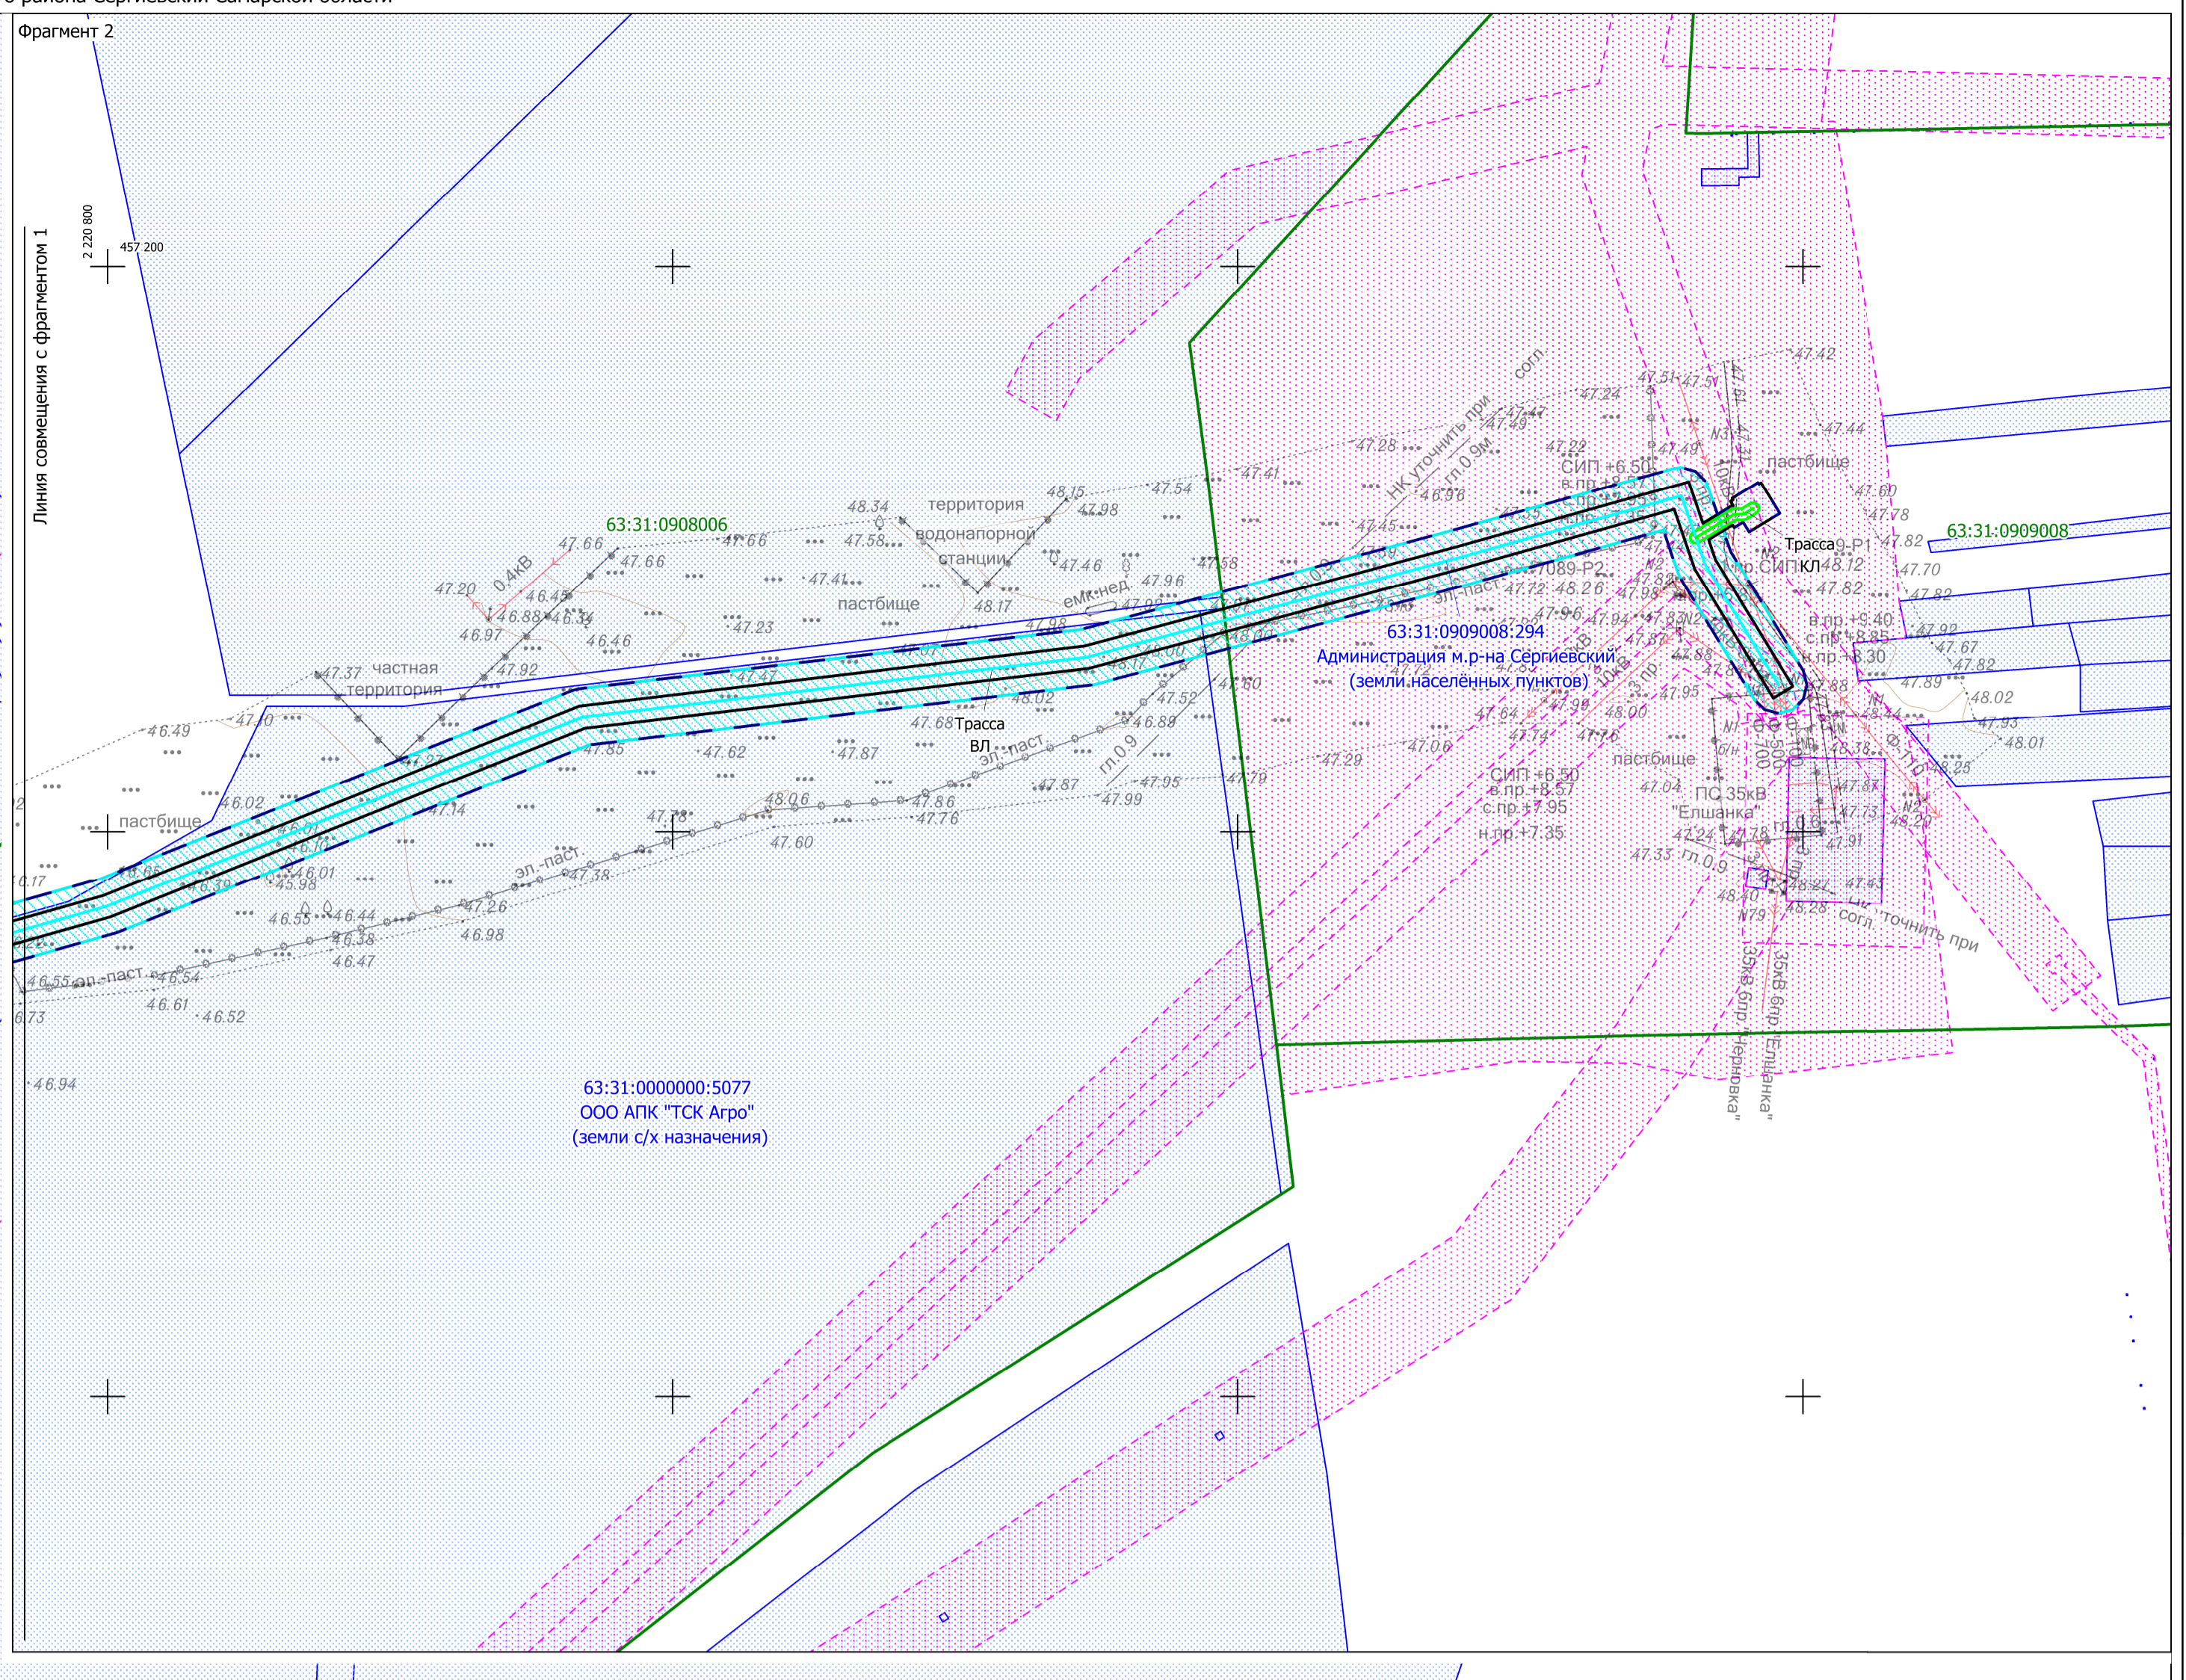

Фрагмент 2  
Линия совмещения с фрагментом 1

- Условные обозначения:
- 63:01:000000:045 - Границы и номер кадастрового квартала по сведениям ЕПН;
  - 63:01:000000:045 - Границы и номер земельного участка по сведениям ЕПН;
  - 63:01:000000:045 - Границы прозрачной почвы;
  - 63:01:000000:045 - Границы публичной собственности, подчинены установленно в соответствии с законодательством Российской Федерации;
  - 63:01:000000:045 - Границы территории, в отношении которой осуществляется процедура приема инвестиций;
  - 63:01:000000:045 - Границы зон планируемого размещения объектов (границы планируемого элемента планировочной структуры);
  - 63:01:000000:045 - Трасса проектируемого негидравлического трубопровода;
  - 63:01:000000:045 - Трасса проектируемой ВП;
  - 63:01:000000:045 - Границы охранной зоны проектируемого негидравлического трубопровода;
  - 63:01:000000:045 - Границы охранной зоны проектируемой ВП;
  - 63:01:000000:045 - Границы охранной зоны проектируемой КП;
  - 63:01:000000:045 - Границы зон с особыми условиями использования территории, установленные в соответствии с законодательством Российской Федерации.

Заказчик: АО «Самарнефтегаз»				Документация по внесению изменений в документацию по планировке территории для размещения объекта АО «Самарнефтегаз»: 7089Н1 «Сбор нефти и газа со скважины № 52 Пинерского месторождения» в границах сельских поселений Елшанка и Черновка муниципального района Сергиевский Самарской области		
Имя	Должность	Подпись	Дата	Проект	Страна	Лист
Резниченко	Самоев	<i>[Подпись]</i>		Материалы по обоснованию	II	2
Прозоров	Рубинов	<i>[Подпись]</i>		Чертеж границ зон с особыми условиями использования территории	II	7
Иванов				Масштаб 1:2000		
				ООО «СамарНИИнефть»		

Линия совмещения с фрагментом 2