Чертёж границ зон с особыми условиями использования территории для размещения объекта АО "Самаранефтегаз":
70891 "Сбор нефти и газа со скважины № 52 Пичерского месторождения"
в границах сельских поселений Елшанка и Черновка муниципального района Сергиевский Самарской области

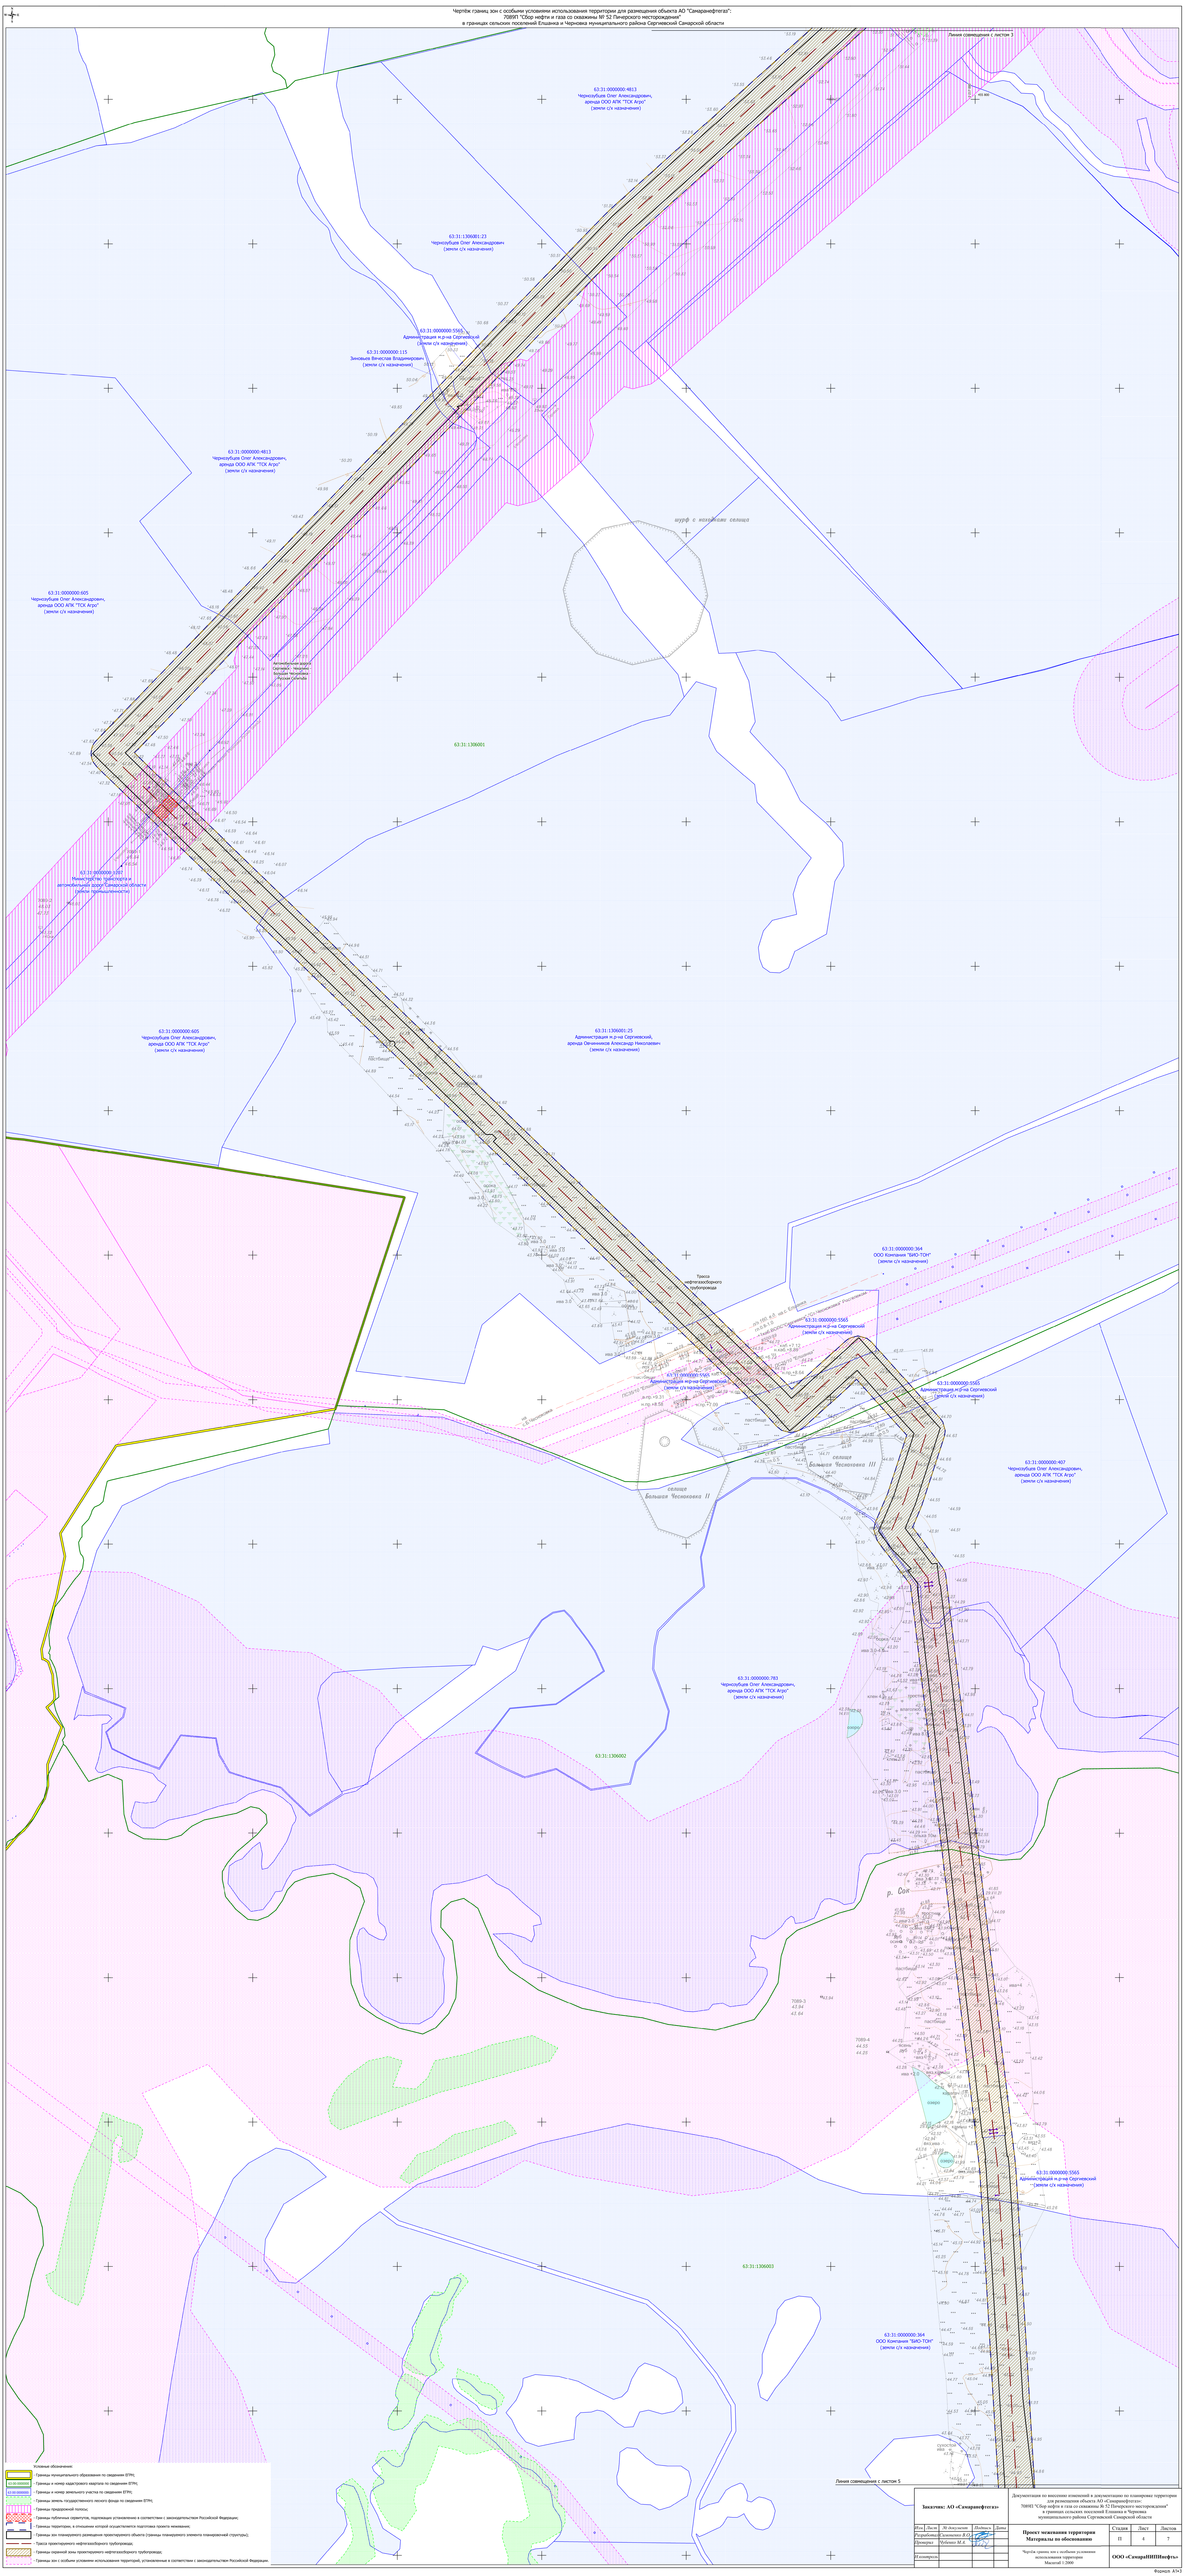

Условные обозначения:

- Границы муниципального образования по сведениям ЕГРН;
- 63:31:1306001 Границы и номер кадастрового квартала по сведениям ЕГРН;
- 63:31:0000000:115 Границы и номер земельного участка по сведениям ЕГРН;
- Границы земель государственного лесного фонда по сведениям ЕГРН;
- Границы прибрежной полосы;
- Границы публичных сервитутов, подлежащие установлению в соответствии с законодательством Российской Федерации;
- Границы территории, в отношении которой осуществляется подготовка проекта межевания;
- Границы зон планируемого размещения проектируемого объекта (границы планируемого элемента планировочной структуры);
- Трасса проектируемого нефтегазового трубопровода;
- Границы охранной зоны проектируемого нефтегазового трубопровода;
- Границы зон с особыми условиями использования территорий, установленные в соответствии с законодательством Российской Федерации;

Заказчик: АО «Самаранефтегаз»

Изм.	Лист	№ документ.	Подпись	Дата
Разработал		Хомяков Д.А.		
Проверил		Рейхелис М.А.		
Н.контроль				
ГИ инженер				

Документация по внесению изменений в документацию по планировке территории для размещения объекта АО «Самаранефтегаз»:
70891 "Сбор нефти и газа со скважины № 52 Пичерского месторождения"
в границах сельских поселений Елшанка и Черновка
муниципального района Сергиевский Самарской области

Проект межевания территории
Материалы по обоснованию

Чертёж границ зон с особыми условиями использования территории
Масштаб 1:2000

Стадия	Лист	Листов
П	4	7

ООО «СамараНИПИнефть»

Формат А1х2