


Линия совмещения с листом 5

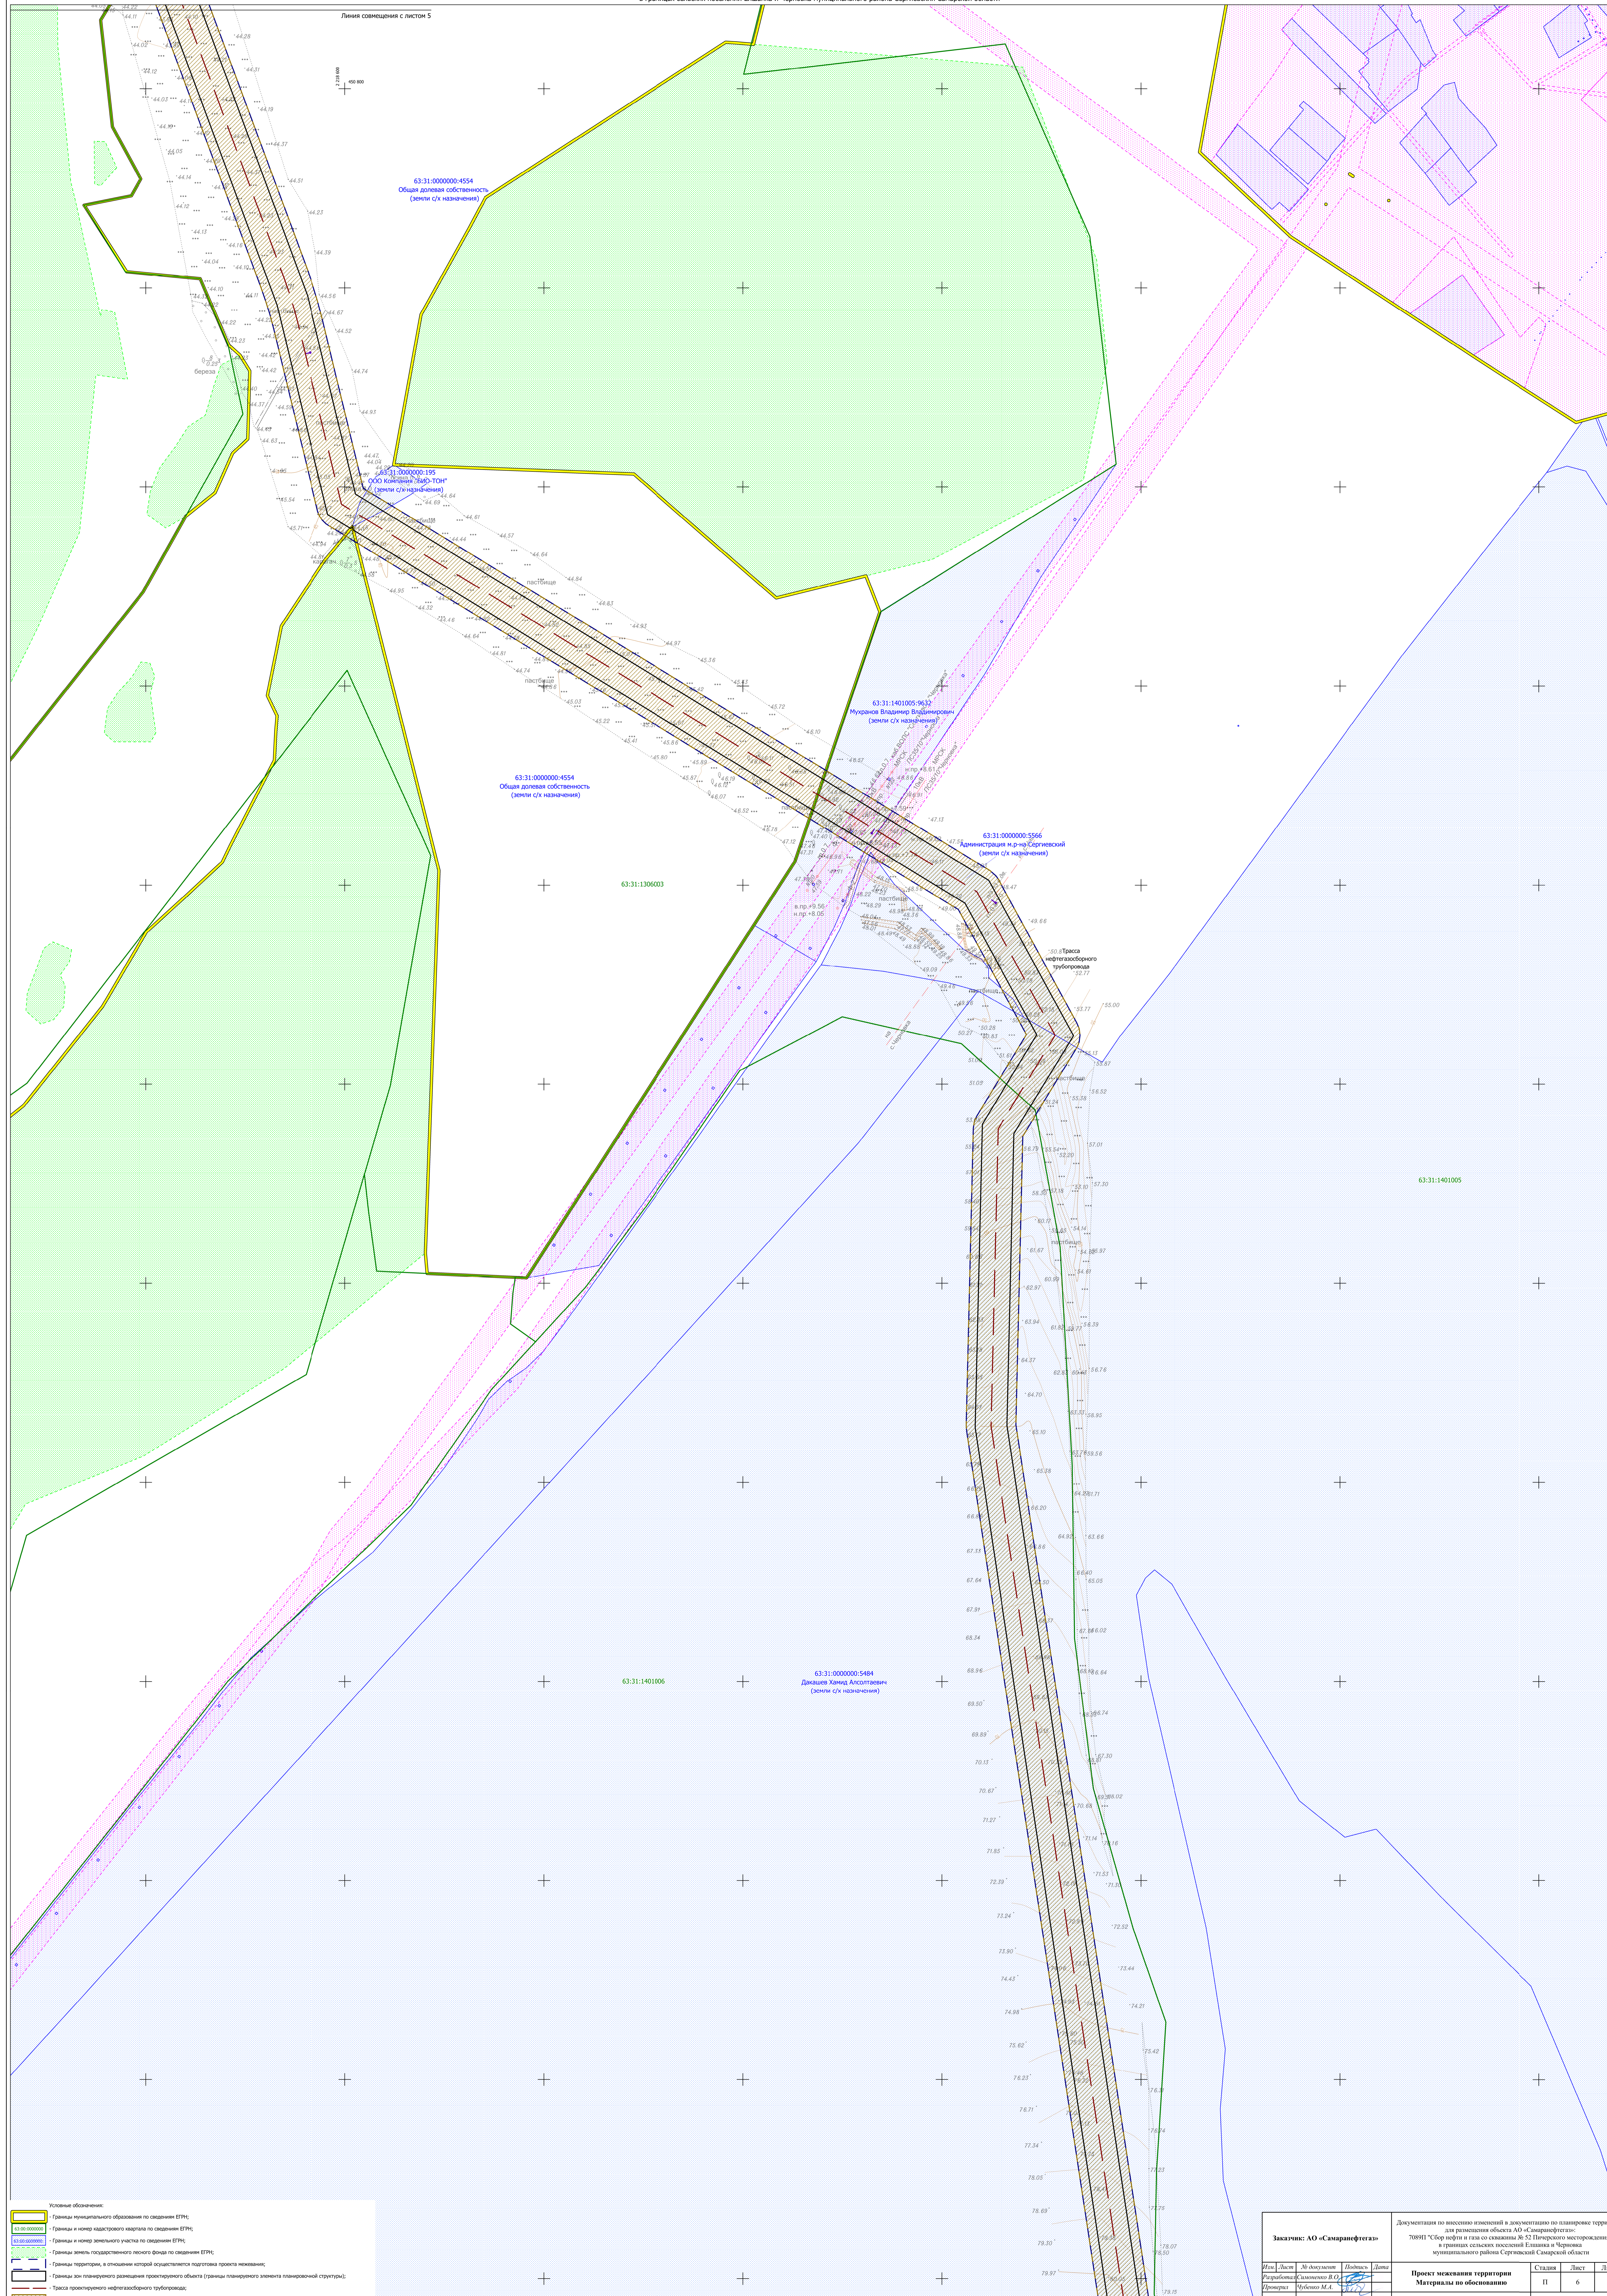

- Условные обозначения:
- Границы территориального обозначения по сведениям ЕГРН;
 - Границы и номер земельного участка по сведениям ЕГРН;
 - Границы и номер земельного участка по сведениям ЕГРН;
 - Границы земель государственного фонда по сведениям ЕГРН;
 - Границы территории, в отношении которой осуществляется подготовка проекта межевания;
 - Границы зон планируемого размещения проектируемого объекта (границы планируемого элемента планировочной структуры);
 - Трасса проектируемого нефтегазосборного трубопровода;
 - Границы охранной зоны проектируемого нефтегазосборного трубопровода;
 - Границы зон с особыми условиями использования территорий, установленные в соответствии с законодательством Российской Федерации.

Заказчик: АО «Самаранефтегаз»				Документация по внесению изменений в документацию по планировке территории для размещения объекта АО «Самаранефтегаз»: 7089Н1 "Сбор нефти и газа со скважины № 52 Пичерского месторождения" в границах сельских поселений Елшани и Черновка муниципального района Сергиевский Самарской области		
Имя	Должность	Подпись	Дата	Страна	Лист	Листов
Рубицкая	Самойлова В.О.			II	6	7
Проектировщик	Рубицкая М.А.			Проект межевания территории Материалы по обоснованию		
Исполнитель				Чертеж границ зон с особыми условиями использования территории Масштаб: 1:2000		
				ООО «СамарНИИНефтегаз»		

Линия совмещения с листом 7