Чертеж межевания территории для размещения объекта АО "Самаранефтегаз":
7089П "Сбор нефти и газа со скважины № 52 Пичерского месторождения"
в границах сельских поселений Елшанка и Черновка муниципального района Сергиевский Самарской области

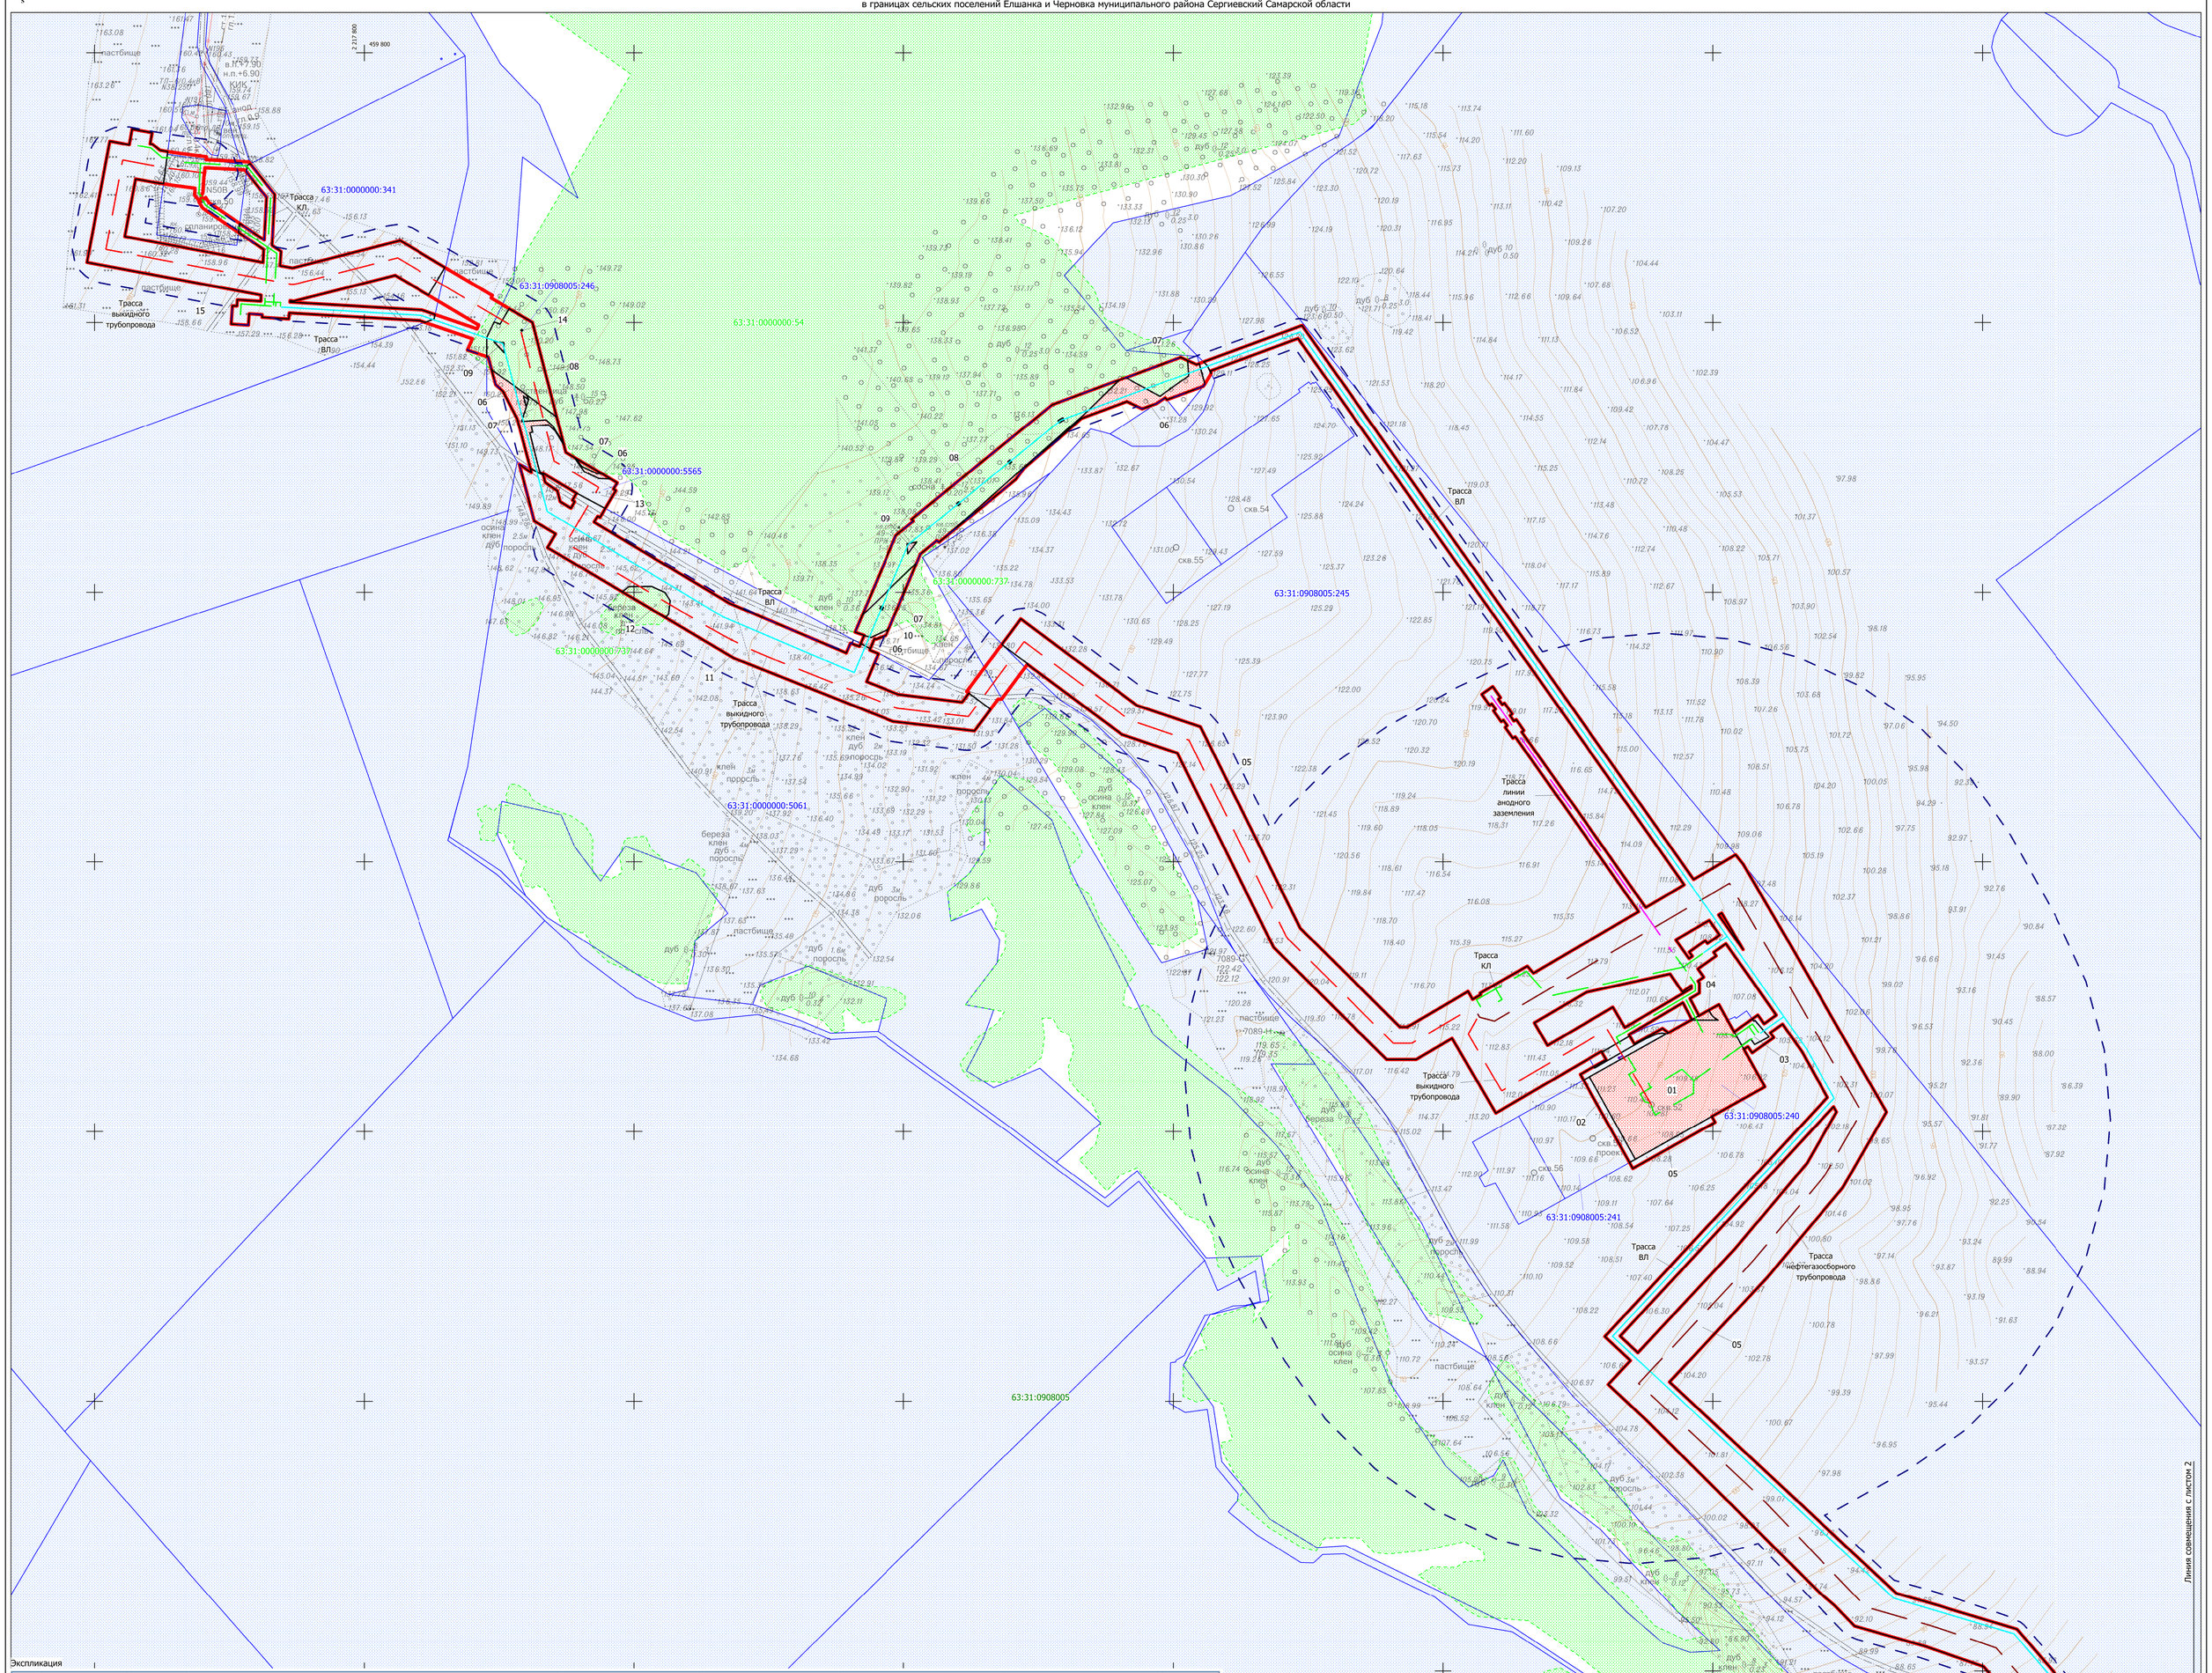

Экспликация

Номер	Кадастровый_номер_ЗУ	Образуемый_ЗУ	Характеристика_образуемого_ЗУ	Правообладатель_ЗУ	Категория_земель	Вид_разрешённого_использования	Местоположение_ЗУ	Площадь_кв_м
01	63:31:0908005:240	:240:ЗУ1	Земельный участок под; площадку скв. № 52; площадку ТКРС; технологический проезд к сооружениям скв. № 52; трассу выкидного трубопровода; трассу КЛ	Общая долевая собственность	Земли сельскохозяйственного назначения	Для ведения сельскохозяйственной деятельности	Самарская обл., Сергиевский р-н, с.п. Елшанка	7 627
02	63:31:0908005:241	:241/чзу1	Земельный участок под площадку для обустройства скв. № 52	Общая долевая собственность	Земли сельскохозяйственного назначения	Для ведения сельскохозяйственной деятельности	Самарская обл., Сергиевский р-н, с.п. Елшанка	350
03	63:31:0908005:240	:240/чзу1	Земельный участок под; площадку для обустройства скв. № 52; площадку для КТП; трассу выкидного трубопровода; трассу ВЛ; трассу КЛ	Общая долевая собственность	Земли сельскохозяйственного назначения	Для ведения сельскохозяйственной деятельности	Самарская обл., Сергиевский р-н, с.п. Елшанка	507
04	63:31:0908005:245	:245:ЗУ1	Земельный участок под; площадку ТКРС; трассу КЛ	Общая долевая собственность	Земли сельскохозяйственного назначения	Для ведения сельскохозяйственной деятельности	Самарская обл., Сергиевский р-н, с.п. Елшанка	68
05	63:31:0908005:245	:245/чзу1	Земельный участок под; тр. вык. труб-да; КИП; опозн. знак; защ. устр. для откачки из защ. футляра; пл. для ИУ; тр. ВЛ; опору ЛЭП; пл. для КТП; пл. для СКЗ; тр. лин. анодного заземл.; КЗП; тр. н/г-сборного труб-да; пл. для обустр. МБСНУ	Общая долевая собственность	Земли сельскохозяйственного назначения	Для ведения сельскохозяйственной деятельности	Самарская обл., Сергиевский р-н, с.п. Елшанка	86 436
06	63:31:0908005	:3У4	Земельный участок под; трассу ВЛ к скв. № 50; опору ЛЭП; трассу выкидного трубопровода от скв. № 50	Администрация м.р-на Сергиевский	Земли сельскохозяйственного назначения	Трубопроводный транспорт	Самарская обл., Сергиевский р-н, с/п Елшанка	2 083
07	63:31:0000000:737	:737/чзу1	Земельный участок под; трассу ВЛ к скв. № 50; трассу выкидного трубопровода от скв. № 50	Российская Федерация	Земли лесного фонда	Заготовка древесины, заготовка и сбор недревесных лесных ресурсов, заготовка пищевых лесных ресурсов и сбор лекарственных растений, осуществление видов деятельности в сфере охотничьего хозяйства и др.	Самарская обл., Сергиевское лесничество, Чекалинское участковое лесничество, квартал 49, выдел 76, 77	1 852
08	63:31:0000000:54	:54/чзу1	Земельный участок под; трассу ВЛ к скв. № 50; трассу выкидного трубопровода от скв. № 50	Российская Федерация	Земли лесного фонда	Заготовка древесины, заготовка и сбор недревесных лесных ресурсов, заготовка пищевых лесных ресурсов и сбор лекарственных растений, осуществление видов деятельности в сфере охотничьего хозяйства и др.	Самарская обл., Сергиевское лесничество, Чекалинское участковое лесничество, квартал 49, выдел 51, 53, 54, 55, 56, 57, 58	6 830
09	63:31:0000000:54	:54:ЗУ1	Земельный участок под опору ЛЭП	Российская Федерация	Земли лесного фонда	Заготовка древесины, заготовка и сбор недревесных лесных ресурсов, заготовка пищевых лесных ресурсов и сбор лекарственных растений, осуществление видов деятельности в сфере охотничьего хозяйства и др.	Самарская обл., Сергиевское лесничество, Чекалинское участковое лесничество, квартал 49, выдел 53, 54, 55, 56	70
10	63:31:0000000:737	:737:ЗУ1	Земельный участок под опору ЛЭП	Российская Федерация	Земли лесного фонда	Заготовка древесины, заготовка и сбор недревесных лесных ресурсов, заготовка пищевых лесных ресурсов и сбор лекарственных растений, осуществление видов деятельности в сфере охотничьего хозяйства и др.	Самарская обл., Сергиевское лесничество, Чекалинское участковое лесничество, квартал 49, выдел 77	4
11	63:31:0000000:5061	:5061/чзу1	Земельный участок под; тр. выкидного труб-да от скв. № 50; КИП; опозн. знак; защ. устр. для откачки из защ. футляра; тр. ВЛ к скв. № 50; опору ЛЭП; пл. для складирования ДКР; тр. нефтегазосборного труб-да; пл. обустр. МБСНУ	Мухранов Владимир Васильевич	Земли сельскохозяйственного назначения	Для размещения объектов сельскохозяйственного назначения и сельскохозяйственных угодий	РФ, Самарская обл., м.р-н Сергиевский, с/п Елшанка	48 532
12	63:31:0000000:737; (63:31:0000000:5061)	:737/чзу2; (:5061/чзу2)	Земельный участок под; трассу выкидного трубопровода от скв. № 50; трасу ВЛ к скв. № 50; площадку для складирования ДКР	Российская Федерация; (Мухранов Владимир Васильевич)	Земли лесного фонда; (Земли сельскохозяйственного назначения)	Заготовка древесины, заготовка и сбор недревесных лесных ресурсов, заготовка пищевых лесных ресурсов и сбор лекарственных растений, осуществление видов деятельности в сфере охотничьего хозяйства и др.; (Для размещ. объектов с/х назнач. и с/х угодий)	Самарская обл., Сергиевское лесничество, Чекалинское участковое лесничество, квартал 49, выдел 79; (РФ, Самарская обл., м.р-н Сергиевский, с/п Елшанка)	442
13	63:31:0000000:5565	:5565/чзу1	Земельный участок под; тр. выки. труб-да от скв. № 50; опозн. знак; тр. ВЛ к скв. № 50; опору ЛЭП; тр. н/г- борного труб-да; защ. устр. для откачки из защ. футляра; КИП; защ. устр. для контр. трубки; пл. входа ГНБ; пл. выхода ГНБ; пл. для раскладки плет	Администрация м.р-на Сергиевский	Земли сельскохозяйственного назначения	Для трубопроводного транспорта	Самарская обл., Сергиевский р-н, с/п Елшанка	38 958
14	63:31:0908005:246	:246/чзу1	Земельный участок под опознавательный знак	Российская Федерация	Земли лесного фонда	Строительство, реконструкция, эксплуатация линейного объекта	Самарская обл., Сергиевское лесничество, Чекалинское участковое лесничество, квартал 49, выдел 53	1
15	63:31:0000000:341 (Е3)	:341/чзу1	Земельный участок под; трассу выкидного трубопровода от скв. № 50; опозн. знак; защитное устройство для откачки из защитного футляра; КИП; площадку узла пуска СОД; трассу ВЛ к скв. № 50; опору ВЛ; площадку для КТП; трассу КЛ	ООО Компания "БИО-ТОН" (ипотека АО "Россельхозбанк")	Земли сельскохозяйственного назначения	Для размещения объектов сельскохозяйственного назначения и сельскохозяйственных угодий	РФ, Самарская обл., м.р-н Сергиевский, с/п Елшанка, село Елшанка, ЗУ № 341	10 861
16	63:31:0908005:245	:245:ЗУ2	Земельный участок под; площадку МБСНУ; технологический проезд к площадке МБСНУ; трассу нефтегазосборного трубопровода; опознавательный знак; трассу ВЛ к площадке МБСНУ; опору ЛЭП	Общая долевая собственность	Земли сельскохозяйственного назначения	Для ведения сельскохозяйственной деятельности	Самарская обл., р-н Сергиевский, с.п. Елшанка	20 468
17	63:31:0000000:5061	:5061:ЗУ1	Земельный участок под технологический проезд к площадке МБСНУ	Мухранов Владимир Васильевич	Земли сельскохозяйственного назначения	Для размещения объектов сельскохозяйственного назначения и сельскохозяйственных угодий	РФ, Самарская обл., м.р-н Сергиевский, с/п Елшанка	160
18	63:31:0000000:1207	:1207/чзу1	Земельный участок под; трассу ВЛ к площадке ИУ; опору ЛЭП (публичный сервитут)	Министерство транспорта и автомобильных дорог Самарской области	Земли промышленности, энергетики, транспорта, связи, радиовещания, телевидения, информатики, земли для обеспечения космической деятельности, земли обороны,безопасности и земли иного специального назначения	Для размещения автомобильных дорог и их конструктивных элементов	Самарская обл., м.р-н Сергиевский, с/п Елшанка	537
19	63:31:0908006:10	:10/чзу1	Земельный участок под трассу КЛ к площадке ИУ	Шишов Анатолий Павлович	Земли сельскохозяйственного назначения	Для ведения сельскохозяйственной деятельности	Самарская обл., Сергиевский р-н, колхоз "Заветы Ильича", в 1,5 км юго-зап. и 300 м зап. с. Елшанка, ЗУ расположен в юж. и сев.-вост. части КК 63:31:0908006	1 943
20	63:31:0000000:5077	:5077/чзу1	Земельный участок под; трассу ВЛ к площадке ИУ; опору ЛЭП	ООО АПК "ТСК Агро"	Земли сельскохозяйственного назначения	Для размещения объектов сельскохозяйственного назначения и сельскохозяйственных угодий	Самарская обл., Сергиевский р-н, с/п Елшанка	5 282
21	63:31:0909008:294	:3У1	Земельный участок под; трассу ВЛ к площадке ИУ; опору ЛЭП; сооружения для эксплуатации реклоузера; трассу КЛ	Администрация м.р-на Сергиевский	Земли населённых пунктов	Для трубопроводного транспорта	Самарская обл., Сергиевский р-н, с/п Елшанка	2 218
22	63:31:0000000:5488	:5488/чзу1	Земельный участок под; трассу нефтегазосборного трубопровода; контрольно-измерительный пункт; опознавательный знак; защитное устройство для откачки из защитного футляра	Чернозубцев Антон Александрович	Земли сельскохозяйственного назначения	Земли сельскохозяйственного назначения	Самарская обл., Сергиевский р-н, с/п Елшанка	31 379
23	63:31:0000000:5002	:5002/чзу1	Земельный участок под; трассу нефтегазосборного трубопровода; опознавательный знак; контрольно-измерительный пункт	ООО АПК "ТСК Агро"	Земли сельскохозяйственного назначения	Земли сельскохозяйственного назначения	Самарская обл., Сергиевский р-н, с/п Елшанка	17 127
24	63:31:0000000:5397	:5397/чзу1	Земельный участок под; трассу нефтегазосборного трубопровода; контрольно-измерительный пункт; узел запорной арматуры	Администрация м.р-на Сергиевский, аренда ООО "Индустрия"	Земли сельскохозяйственного назначения	Для ведения сельскохозяйственной деятельности	Самарская обл., Сергиевский р-н, с/п Елшанка, в КК 63:31:1304002, 63:31:1306001	11 159
25	63:31:0000000:744	:744/чзу1	Земельный участок под трассу нефтегазосборного трубопровода	Российская Федерация	Земли лесного фонда	Заготовка древесины, заготовка и сбор недревесных лесных ресурсов, заготовка пищевых лесных ресурсов и сбор лекарственных растений, осуществление видов деятельности в сфере охотничьего хозяйства и др.	Самарская обл., Сергиевское лесничество, Чекалинское участковое лесничество, квартал 47, выдел 47	394
26	63:31:0000000:4813	:4813/чзу1	Земельный участок под; трассу нефтегазосборного трубопровода; опознавательный знак; контрольно-измерительный пункт	Чернозубцев Олег Александрович, аренда ООО АПК "ТСК Агро"	Земли сельскохозяйственного назначения	Для сельскохозяйственного производства	Самарская обл., р-н Сергиевский, с/п Елшанка	30 386
27	63:31:1306001:23	:23/чзу1	Земельный участок под трассу нефтегазосборного трубопровода	Чернозубцев Олег Александрович	Земли сельскохозяйственного назначения	Земли сельскохозяйственного назначения	Самарская обл., Сергиевский р-н, в границах колхоза "Прогресс", в 3.5 км. сев.-вост. с. Большая Чесноковка, ЗУ расположен в центр. части КК 63:31:1306001	5 868
28	63:31:0000000:115 (Е3)	:115/чзу1	Земельный участок под трассу нефтегазосборного трубопровода	Зиновьев Вячеслав Владимирович	Земли сельскохозяйственного назначения	Для размещения объектов сельскохозяйственного назначения и сельскохозяйственных угодий	Самарская обл, р-н Сергиевский	482
29	63:31:0000000:605	:605/чзу1	Земельный участок под; трассу нефтегазосборного трубопровода; опознавательный знак; узел запорной арматуры; контрольно-измерительный пункт; защитное устройство для откачки из защитного футляра	Чернозубцев Олег Александрович, аренда ООО АПК "ТСК Агро"	Земли сельскохозяйственного назначения	Для размещения объектов сельскохозяйственного назначения и сельскохозяйственных угодий	Самарская обл., м.р-н Сергиевский, в границах колхоза "Прогресс", в границах с/п Елшанка	15 799
30	63:31:1306001:25	:25/чзу1	Земельный участок под трассу нефтегазосборного трубопровода; контрольно-измерительный пункт; опознавательный знак	Администрация м.р-на Сергиевский, аренда Овчинников Александр Николаевич	Земли сельскохозяйственного назначения	Для ведения сельскохозяйственной деятельности	Самарская обл., Сергиевский р-н, с/п Елшанка, в КК 63:31:1306001	26 187
31	63:31:0000000:364 (Е3)	:364/чзу1	Земельный участок под; трассу нефтегазосборного трубопровода; опознавательный знак; узел запорной арматуры; площадку для раскладки плети; контрольно-измерительный пункт	ООО Компания "БИО-ТОН"	Земли сельскохозяйственного назначения	Для ведения сельскохозяйственной деятельности	Самарская обл., м.р-н Сергиевский, в границах колхоза "Прогресс", в границах с/п Елшанка	45 910
32	63:31:0000000:407	:407/чзу1	Земельный участок под; трассу нефтегазосборного трубопровода; опознавательный знак; контрольно-измерительный пункт; защитное устройство для откачки из защитного футляра; площадку входа ГНБ	Чернозубцев Олег Александрович, аренда ООО АПК "ТСК Агро"	Земли сельскохозяйственного назначения	Для размещения объектов сельскохозяйственного назначения и сельскохозяйственных угодий	Самарская обл., м.р-н Сергиевский, в границах колхоза "Прогресс", в границах с/п Елшанка	8 725
33	63:31:0000000:783	:783/чзу1	Земельный участок под трассу нефтегазосборного трубопровода	Чернозубцев Олег Александрович, аренда ООО АПК "ТСК Агро"	Земли сельскохозяйственного назначения	Для размещения объектов сельскохозяйственного назначения и сельскохозяйственных угодий	Самарская обл., м.р-н Сергиевский, в границах бывшего колхоза "Прогресс", в границах с/п Елшанка	14
34	63:31:0000000:195 (Е3)	:195/чзу1	Земельный участок под; трассу нефтегазосборного трубопровода; опознавательный знак; площадку для раскладки плети; площадку выхода ГНБ; КИП; площадку входа ГНБ; защитное устройство для откачки из защитного футляра	ООО Компания "БИО- ТОН" (ипотека Банк ВТБ (ПАО)	Земли сельскохозяйственного назначения	Для размещения объектов сельскохозяйственного назначения и сельскохозяйственных угодий	Самарская обл., м.р-н Сергиевский, в границах колхоза "Мордовскоселитьбенский", в границах с/п Елшанка	42 272
35	63:31:0000000:5566	:5566/чзу1	Земельный участок под; трассу нефтегазосборного трубопровода; опознавательный знак; контрольно-измерительный пункт; защитное устройство для контрольной трубки	Администрация м.р-на Сергиевский	Земли сельскохозяйственного назначения	Для трубопроводного транспорта	Самарская обл., Сергиевский р-н, с/п Черновка	9 392
36	63:31:0000000:4554	:4554/чзу1	Земельный участок под; трассу нефтегазосборного трубопровода; опознавательный знак; контрольно-измерительный пункт; защитное устройство для откачки из защитного футляра	Общая долевая собственность	Земли сельскохозяйственного назначения	Земли сельскохозяйственного назначения	РФ, Самарская обл., м.р-н Сергиевский, с/п Елшанка, с. Мордовская Селитьба, ЗУ № 4554	48 782
37	63:31:1401005:9632	:9632/чзу1	Земельный участок под; трассу нефтегазосборного трубопровода; опознавательный знак; контрольно-измерительный пункт; защитное устройство для откачки из защитного футляра	Мухранов Владимир Владимирович	Земли сельскохозяйственного назначения	Для размещения объектов сельскохозяйственного назначения и сельскохозяйственных угодий	Самарская обл., Сергиевский р-н, в границах бывшего совхоза им. XXIII съезда КПСС (СПК "Черновский")	2 276
38	63:31:0000000:5484	:5484/чзу1	Земельный участок под; трассу нефтегазосборного трубопровода; опознавательный знак; узел запорной арматуры; контрольно-измерительный пункт; площадку входа ГНБ; площадку выхода ГНБ; площадку для раскладки плети;	Дакашев Хамид Ансолтаевич	Земли сельскохозяйственного назначения	Для ведения сельскохозяйственной деятельности	РФ, Самарская обл., Сергиевский р-н, с/п Черновка	122 576
39	63:31:0000000:4619	:4619/чзу1	Земельный участок под; трассу нефтегазосборного трубопровода; узел запорной арматуры; опознавательный знак; контрольно-измерительный пункт	ООО Компания "БИО-ТОН"	Земли сельскохозяйственного назначения	Для сельскохозяйственного производства	Самарская обл., Сергиевский р-н, в границах бывшего совхоза им. XXIII съезда КПСС	32 296
40	63:31:0000000:48 (Е3)	:48/чзу1	Земельный участок под; трассу нефтегазосборного трубопровода; опознавательный знак	Общая долевая собственность	Земли сельскохозяйственного назначения	Для размещения объектов сельскохозяйственного назначения и сельскохозяйственных угодий	Самарская обл., Сергиевский р-н, в границах бывшего совхоза XXIII съезда КПСС	6 969
41	63:31:1401008:112	:112/чзу1	Земельный участок под; трассу н/г- сборного труб-да; опозн. знак; КИП; площадку для узла приёма ОУ на н/г-сборном труб-де от ИУ; площадку для СКЗ; трассу линии анодного заземления; КЗП; площадку для КТП; трассу ВЛ к узлу приёма ОУ; опору ЛЭП	Администрация м.р-на Сергиевский, аренда Рябов Евгений Валентинович	Земли сельскохозяйственного назначения	Для размещения объектов сельскохозяйственного назначения и сельскохозяйственных угодий	Самарская обл., Сергиевский р-н, с/п Черновка	24 179
42	63:31:1401008:110	:110/чзу1	Земельный участок под; трассу нефтегазосборного трубопровода; опознавательный знак; контрольно-измерительный пункт	Администрация м.р-на Сергиевский (сервитут АО "Самаранефтегаз")	Земли сельскохозяйственного назначения	Объект "Сбор нефти и газа со скв. № 50 Южно-Орловского м-ния"	РФ, Самарская обл., м.р-н Сергиевский, с/п Черновка	1 123
43	63:31:1401008:343	:343/чзу1	Земельный участок под трассу нефтегазосборного трубопровода	Администрация м.р-на Сергиевский	Земли сельскохозяйственного назначения	Для трубопроводного транспорта	Самарская обл., Сергиевский р-н, с/п Черновка	56
44	63:31:0000000:5409	:5409/чзу1	Земельный участок под трассу нефтегазосборного трубопровода	Администрация м.р-на Сергиевский (сервитут АО "Самаранефтегаз")	Земли сельскохозяйственного назначения	Трубопроводный транспорт	Самарская обл., Сергиевский м.р-н, в границах с/п Черновка	15
45	63:31:0000000:44 (Е3)	:44/чзу1	Земельный участок под трассу нефтегазосборного трубопровода	С/п Черновка м.р-на Сергиевский Самарской области, аренда ООО "Кинельский Склад"	Земли населённых пунктов	Для размещения промышленных объектов	РФ, Самарская обл., м.р-н Сергиевский, с/п Черновка, в 3-х км северо-восточнее с. Черновка на землях СПК «Черновский»	3 391
							Общая площадь:	721 986

Условные обозначения:

- 63:00:0000000 - Границы и номер кадастрового квартала по сведениям ЕГРН;
- 63:00:0000000 - Границы и номер земельного участка по сведениям ЕГРН;
- 63:00:0000000 - Границы и номер земель государственного лесного фонда по сведениям ЕГРН;
- Границы территории, в отношении которой осуществляется подготовка проекта межевания;
- Границы зон планируемого размещения проектируемого объекта (границы планируемого элемента планировочной структуры);
- Границы образуемого земельного участка;
- Границы образуемой части земельного участка;
- Трасса проектируемого выкидного трубопровода;
- Трасса проектируемого нефтегазосборного трубопровода;
- Трасса проектируемой ВЛ;
- Трасса проектируемой КЛ;
- Трасса проектируемой линии анодного заземления.

Примечание:
- красные линии, утверждённые в составе проекта планировки территории, или красные линии, устанавливаемые, изменяемые, отменяемые в соответствии с пунктом 2 части 2 статьи 43 Градостроительного кодекса Российской Федерации отсутствуют;
- линии отступа от красных линий в целях определения мест допустимого размещения зданий, строений, сооружений не устанавливаются.

Заказчик: АО «Самаранефтегаз»				Документация по внесению изменений в документацию по планировке территории для размещения объекта АО «Самаранефтегаз»: 7089П "Сбор нефти и газа со скважины № 52 Пичерского месторождения" в границах сельских поселений Елшанка и Черновка муниципального района Сергиевский Самарской области	
Изм. / Лист / № документ / Подпись / Дата				Проект межевания территории Основная часть	Стадия: П; Лист: 1; Листов: 7
Разработал	Симоненко В.О.				
Проверил	Чубенко М.А.			Чертеж межевания территории Масштаб 1:2000	ООО «СамараНИПИнефть»
Н.контроль					

Формат А0