Чертеж межевания территории для размещения объекта АО "Самаранефтегаз":
70891 "Сбор нефти и газа со скважины № 52 Пичерского месторождения"
в границах сельских поселений Елшанка и Черновка муниципального района Сергиевский Самарской области

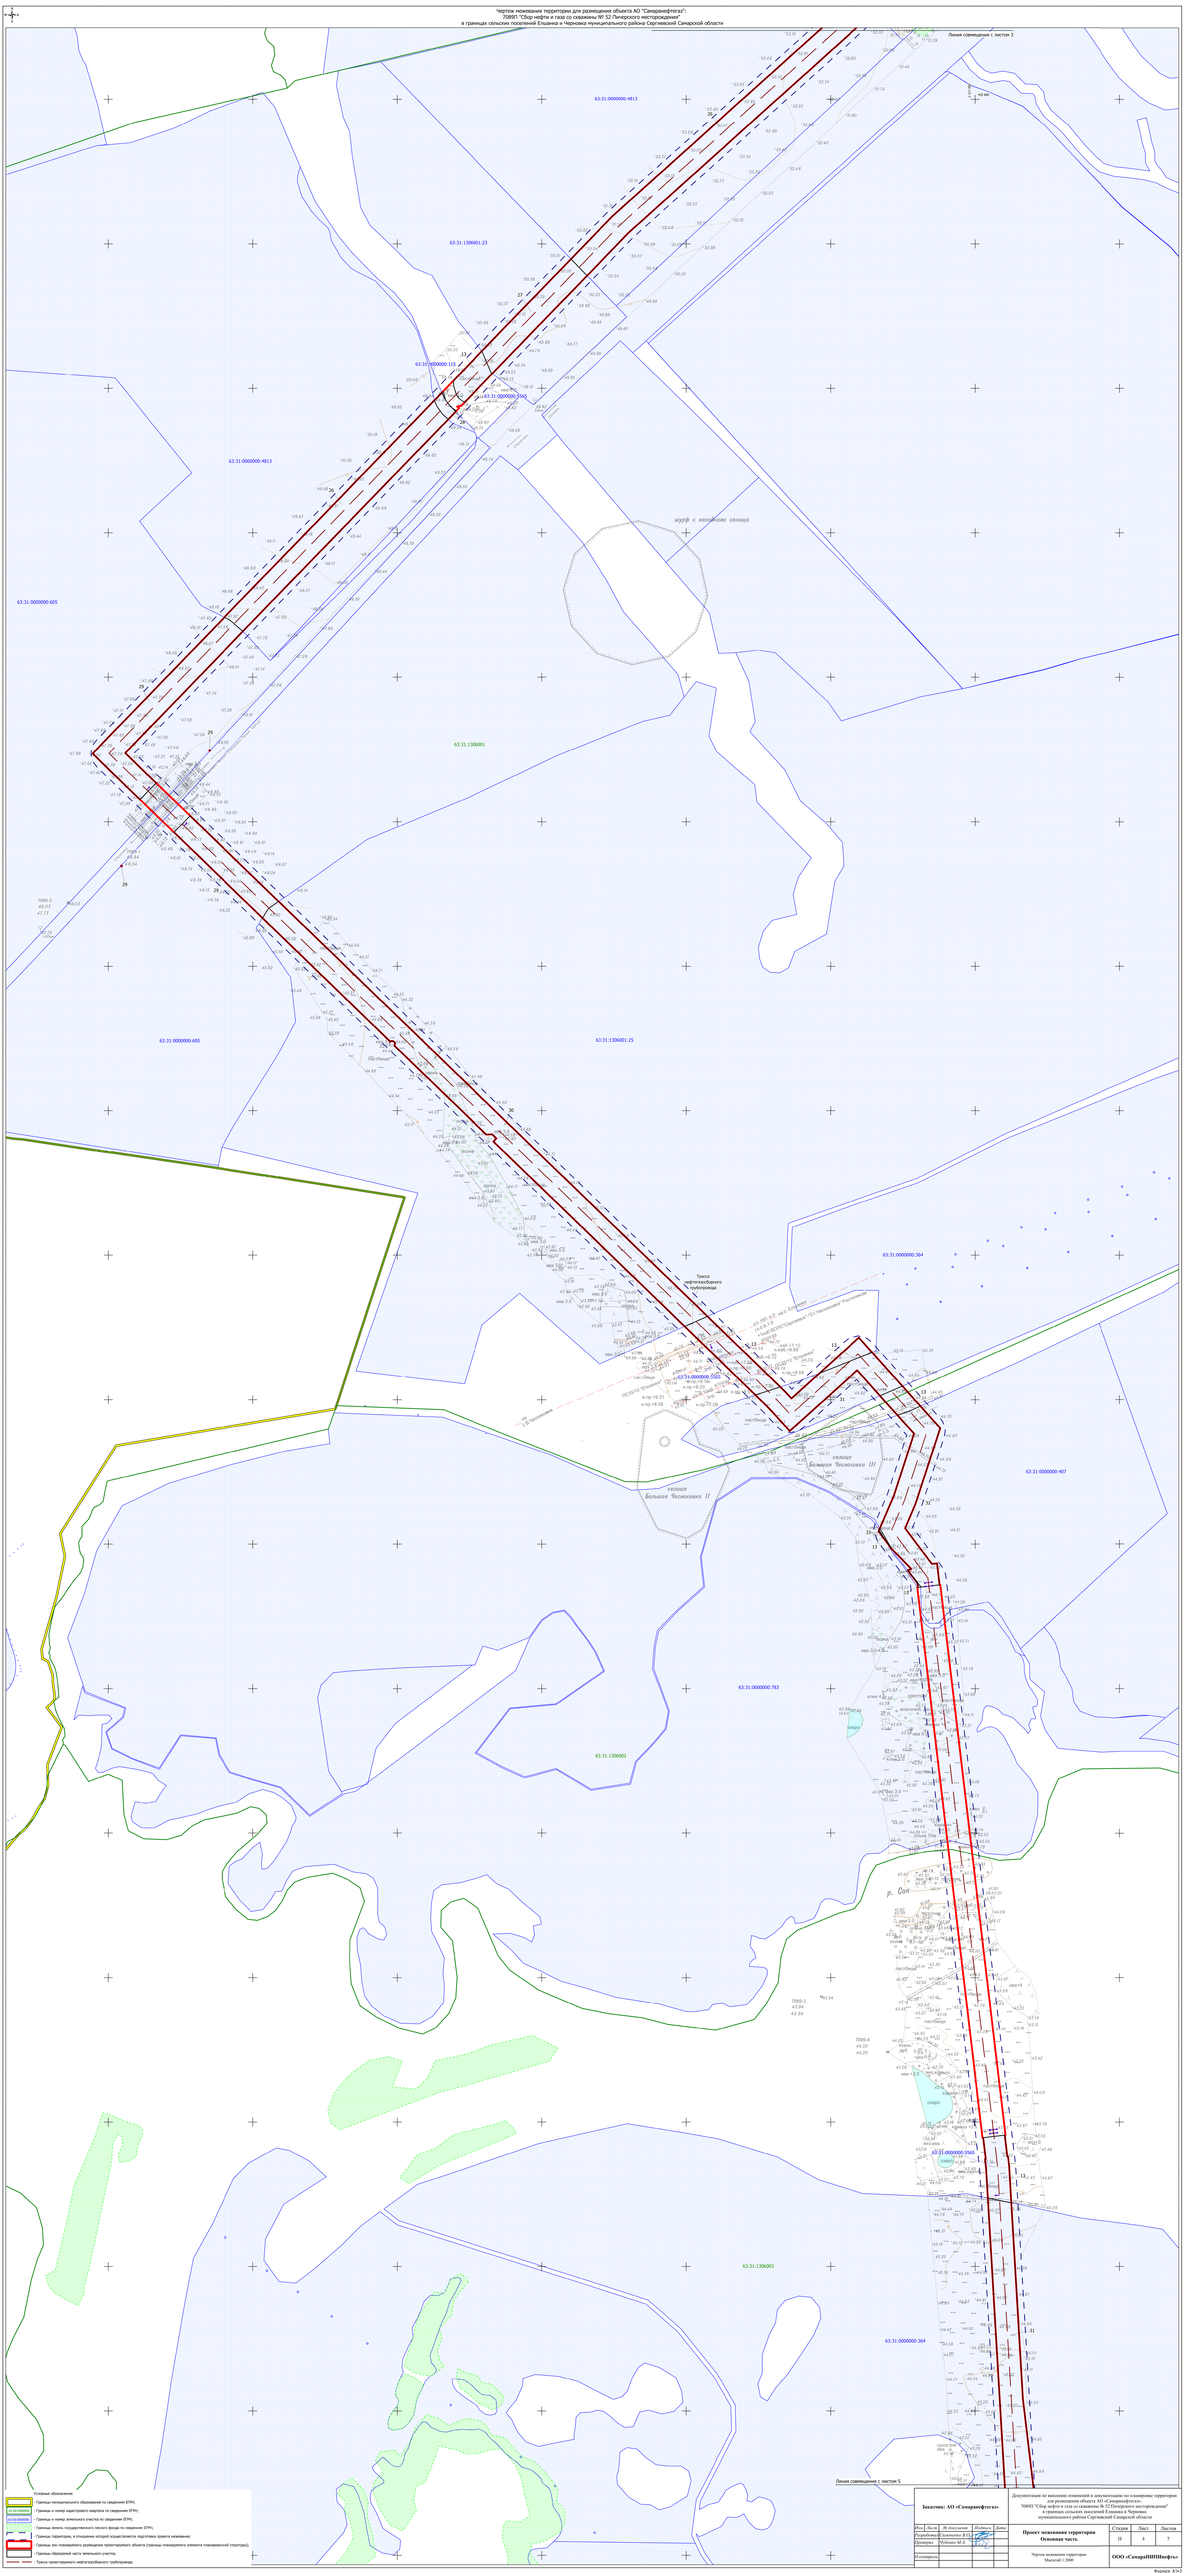

Условные обозначения:

- Границы муниципального образования по сведениям ЕГРН;
- Границы и номер кадастрового квартала по сведениям ЕГРН;
- Границы и номер земельного участка по сведениям ЕГРН;
- Границы земель государственного лесного фонда по сведениям ЕГРН;
- Границы территории, в отношении которой осуществляется подготовка проекта межевания;
- Границы зон планируемого размещения проектируемого объекта (границы планируемого элемента планировочной структуры);
- Границы образуемой части земельного участка;
- Трасса проектируемого нефтегазового трубопровода.

Заказчик: АО «Самаранефтегаз»

Документация по внесению изменений в документацию по планировке территории для размещения объекта АО «Самаранефтегаз»:
70891 "Сбор нефти и газа со скважины № 52 Пичерского месторождения"
в границах сельских поселений Елшанка и Черновка
муниципального района Сергиевский Самарской области

Изм.	Лист	№ документ	Подпись	Дата
Разработал		Хомяков Д.Е.		
Проверил		Небывая М.А.		
Н.контроль				
Утверждаю				

Проект межевания территории
Основная часть

Стадия	Лист	Листов
П	4	7

Чертеж межевания территории
Масштаб 1:2000

ООО «СамараНИПИнефть»

Формат А1х2