



Сергиевский район
 сельское поселение Черновка

Сергиевский район
 сельское поселение Верхняя Орлянка

Сергиевский район
 сельское поселение Воротнее

линия разрыва с листом 1

линия разрыва с листом 3

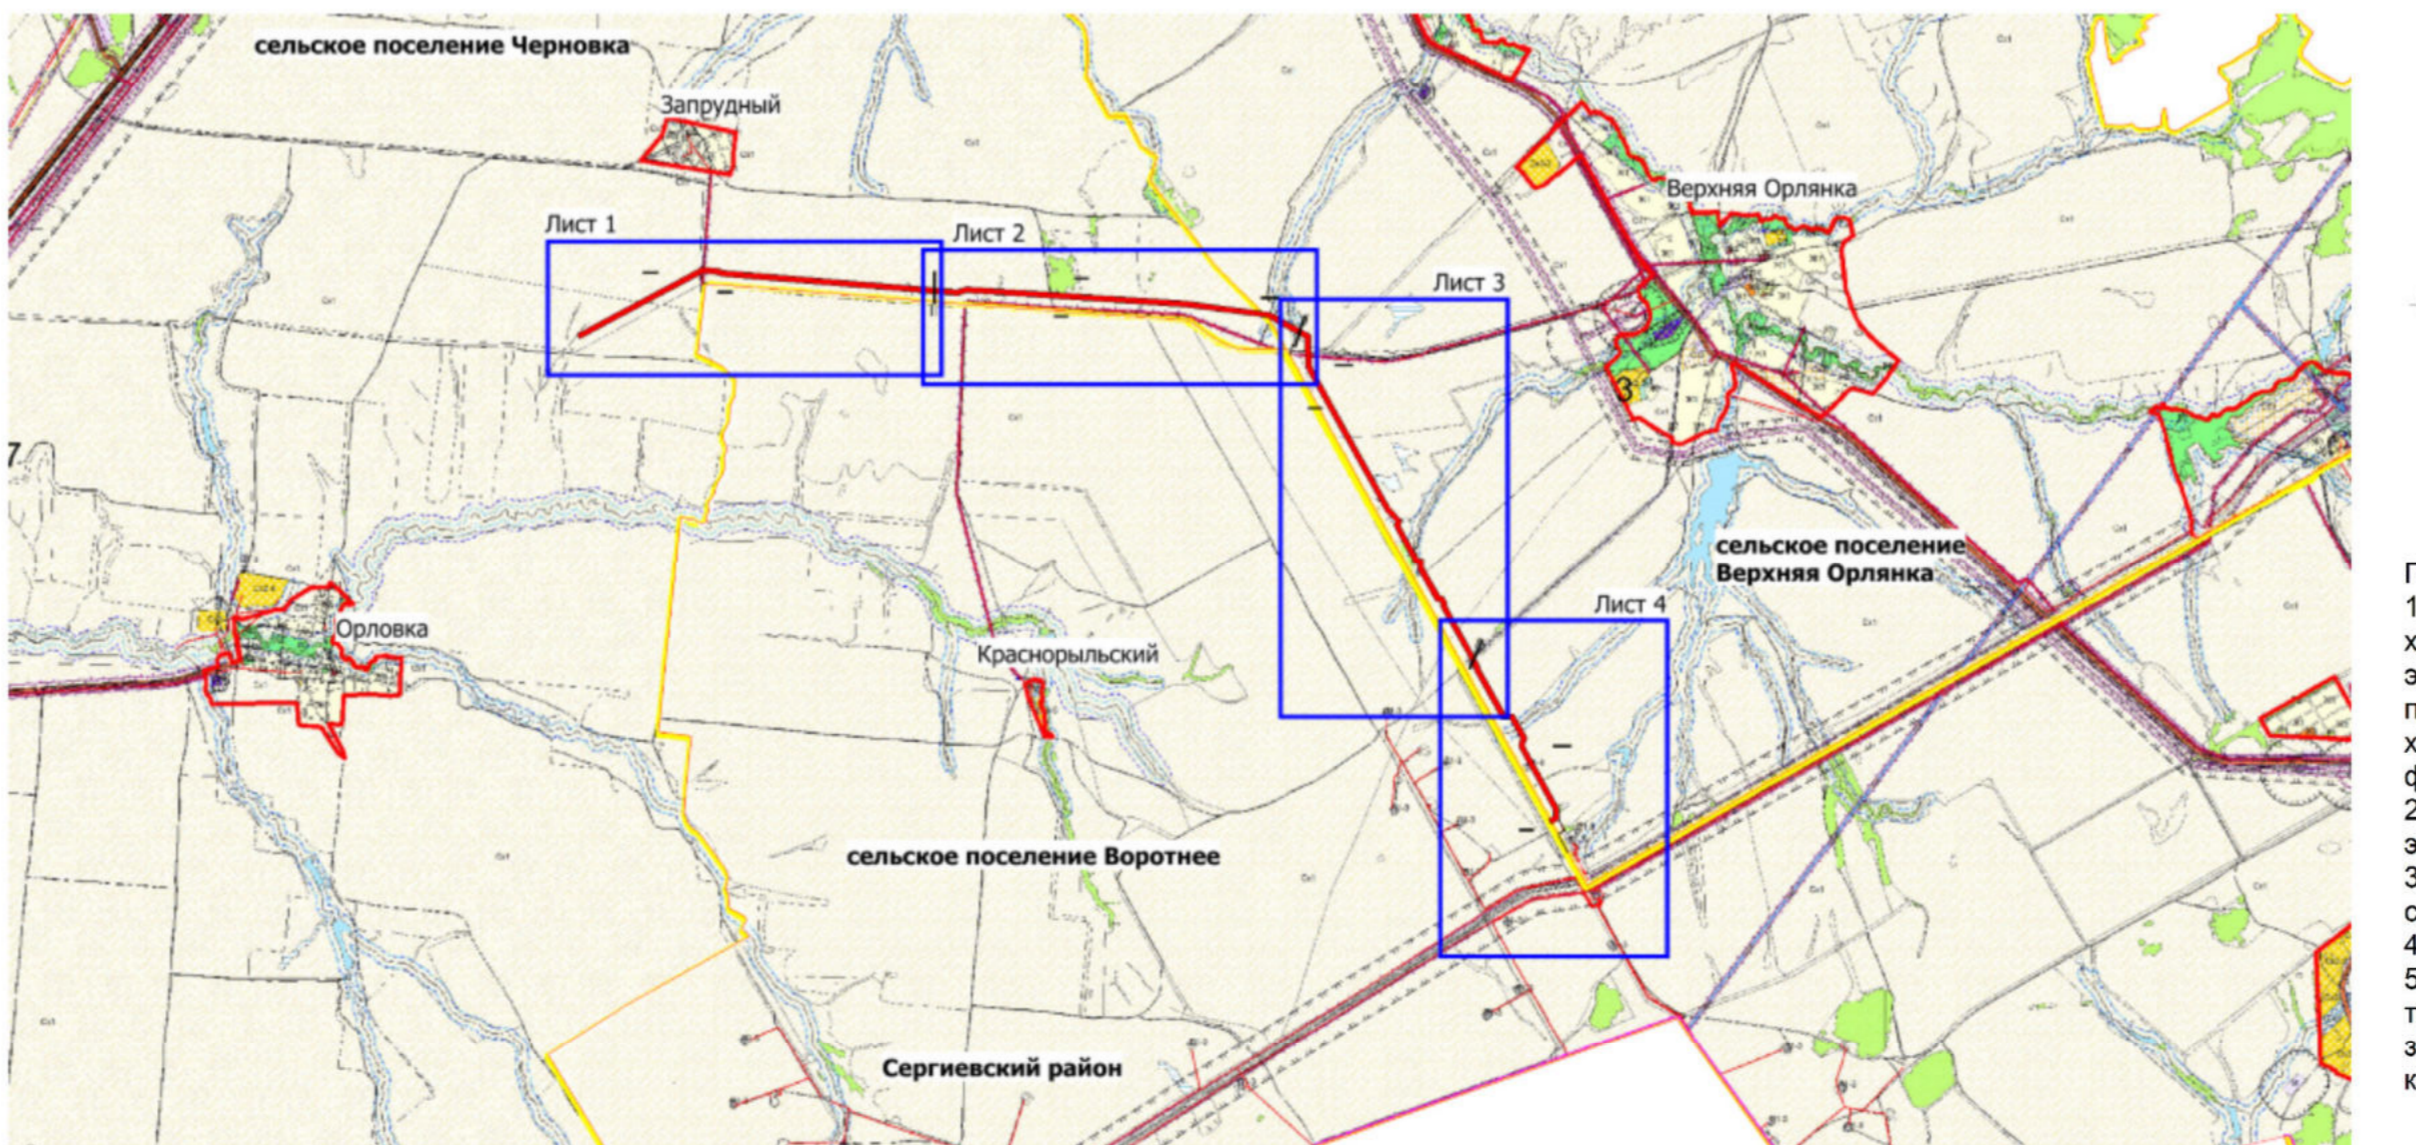 

Примечания:
 1. Согласно Постановлению правительства РФ от 24 февраля 2009 г. №160 «О порядке установления охранных зон объектов электросетевого хозяйства и особых условий использования земельных участков, расположенных в границах таких зон» охранная зона воздушных линий электропередачи с проектным номинальным классом напряжения от 1 до 20 кВ составляет 10 м по обе стороны линии электропередачи от крайних проводов. В охранных зонах запрещается осуществлять любые действия, которые могут нарушить безопасную работу объектов электросетевого хозяйства, в том числе привести к их повреждению или уничтожению, и (или) повлечь причинение вреда жизни, здоровью граждан и имуществу физических или юридических лиц, а также повлечь нанесение экологического ущерба и возникновение пожаров.
 2. Охранная зона воздушных линий электропередачи с проектным номинальным классом напряжения 35 кВ составляет 15 м по обе стороны линии электропередачи от крайних проводов.
 3. Охранная зона воздушных линий электропередачи с проектным номинальным классом напряжения от 150 до 220 кВ составляет 25 м по обе стороны линии электропередачи от крайних проводов.
 4. Вдоль подземных кабельных линий электропередачи – по обе стороны линии электропередачи от крайних кабелей на расстоянии 1 метра.
 5. Согласно Постановлению Госгортехнадзора РФ от 23 ноября 1994 г. №61 «Правила охраны магистральных трубопроводов» охранная зона вдоль трасс трубопроводов, транспортирующих нефть, природный газ, нефтепродукты, нефтяной и искусственный углеводородные газы – в виде участка земли, составляет 25 м от оси трубопровода с каждой стороны. В охранных зонах трубопроводов запрещается производить всякого рода действия, которые могут нарушить нормальную эксплуатацию трубопроводов либо привести к их повреждению.

- Условные обозначения**
- граница территории в отношении которой осуществляется подготовка проекта планировки
 - граница зон планируемого размещения линейных объектов
 - границы сельских поселений
 - границы кадастровых кварталов
 - трасса проектируемой линии ВОЛС
 - трасса проектируемого трубопровода
 - трасса существующей линии связи
 - трасса существующей ЛЭП высокого напряжения
 - трасса существующей ЛЭП низкого напряжения
 - трасса существующего нефтепровода
 - трасса существующего газопровода
 - трасса существующего водовода

- Зоны с особыми условиями использования территории**
- охранная зона проектируемого трубопровода (ширина 25м)
 - охранная зона проектируемой линии ВОЛС (ширина 1м)
 - охранные зоны существующих нефтепроводов (ширина 25м)
 - охранные зоны существующих газопроводов (ширина 25м)
 - охранные зоны существующих водоводов (ширина 25м)
 - охранные зоны существующих ЛЭП высокого напряжения (ширина 10м)
 - охранные зоны существующих линий связи (ширина 1м)

Заказчик: АО "Самарнефтегаз"		Документация по замене аварийного участка в документации по планировке территории объекта АО "Самарнефтегаз" 685771 «Реконструкция наземного нефтепровода ДНС Южно-Орловская - УПСВ Екатеринбургская (замена аварийного участка ПК 80+00 – ПК 189+00)» в границах сельских поселений Черновка, Верхняя Орлянка и Воротнее муниципального района Сергиевский Самарской области. Проектное постановление Администрации муниципального района Сергиевский Самарской области от 02.04.2021 №697	
Изм.	Лист	№ документа	Дата
Разработчик	Курьмина И.С.	1	2021
Проектировщик	Курьмина И.С.	1	2021
Проект планировки территории. Материалы по обоснованию		Страницы	Листы
		п	2 4
ООО "СамараНИИНефтегаз"		Формат А2x4	