


Примечание:
1. Охранная зона воздушных линий электропередачи РН от 31 декабря 2009 г. №169. Ю стороны установленная сорная зона, область электротехнического хозяйства и особый истовый использования земельных участков, расположенных в границах таких зон, охранная зона воздушных линий электропередачи с проектным номинальным классом напряжения от 1 до 20 кВ составляет 10 м по обе стороны линии электропередачи от крайних проводов. При этом в отношении охранной зоны действующие правила землепользования и застройки не нарушают работу объектов электротехнического хозяйства в том числе в части, касающейся размещения объектов, строительство которых не предусмотрено действующими правилами землепользования и застройки или градостроительными регламентами.
2. Охранная зона воздушных линий электропередачи с проектным номинальным классом напряжения от 35 кВ составляет 15 м по обе стороны линии электропередачи.
3. Охранная зона воздушных линий электропередачи с проектным номинальным классом напряжения от 150 до 220 кВ составляет 25 м по обе стороны линии электропередачи от крайних проводов.
4. Охранная зона воздушных линий электропередачи от крайних проводов от крайних проводов на расстоянии 1 метра.
5. Согласно Постановлению Государственного инспектора РФ от 23 ноября 1994 г. №871 и Правил охраны магистральных трубопроводов охранная зона вдоль трасс трубопроводов, транспортирующих нефть, природный газ, нефтепродукты, нефтяной и искусственный углеводородные газы – в виде участка земли, шириной 25 м от каждой стороны. В отношении трасс трубопроводов запрещается проводить работы, которые могут повлечь нарушение безопасности эксплуатации трубопроводов либо нанести им вред.

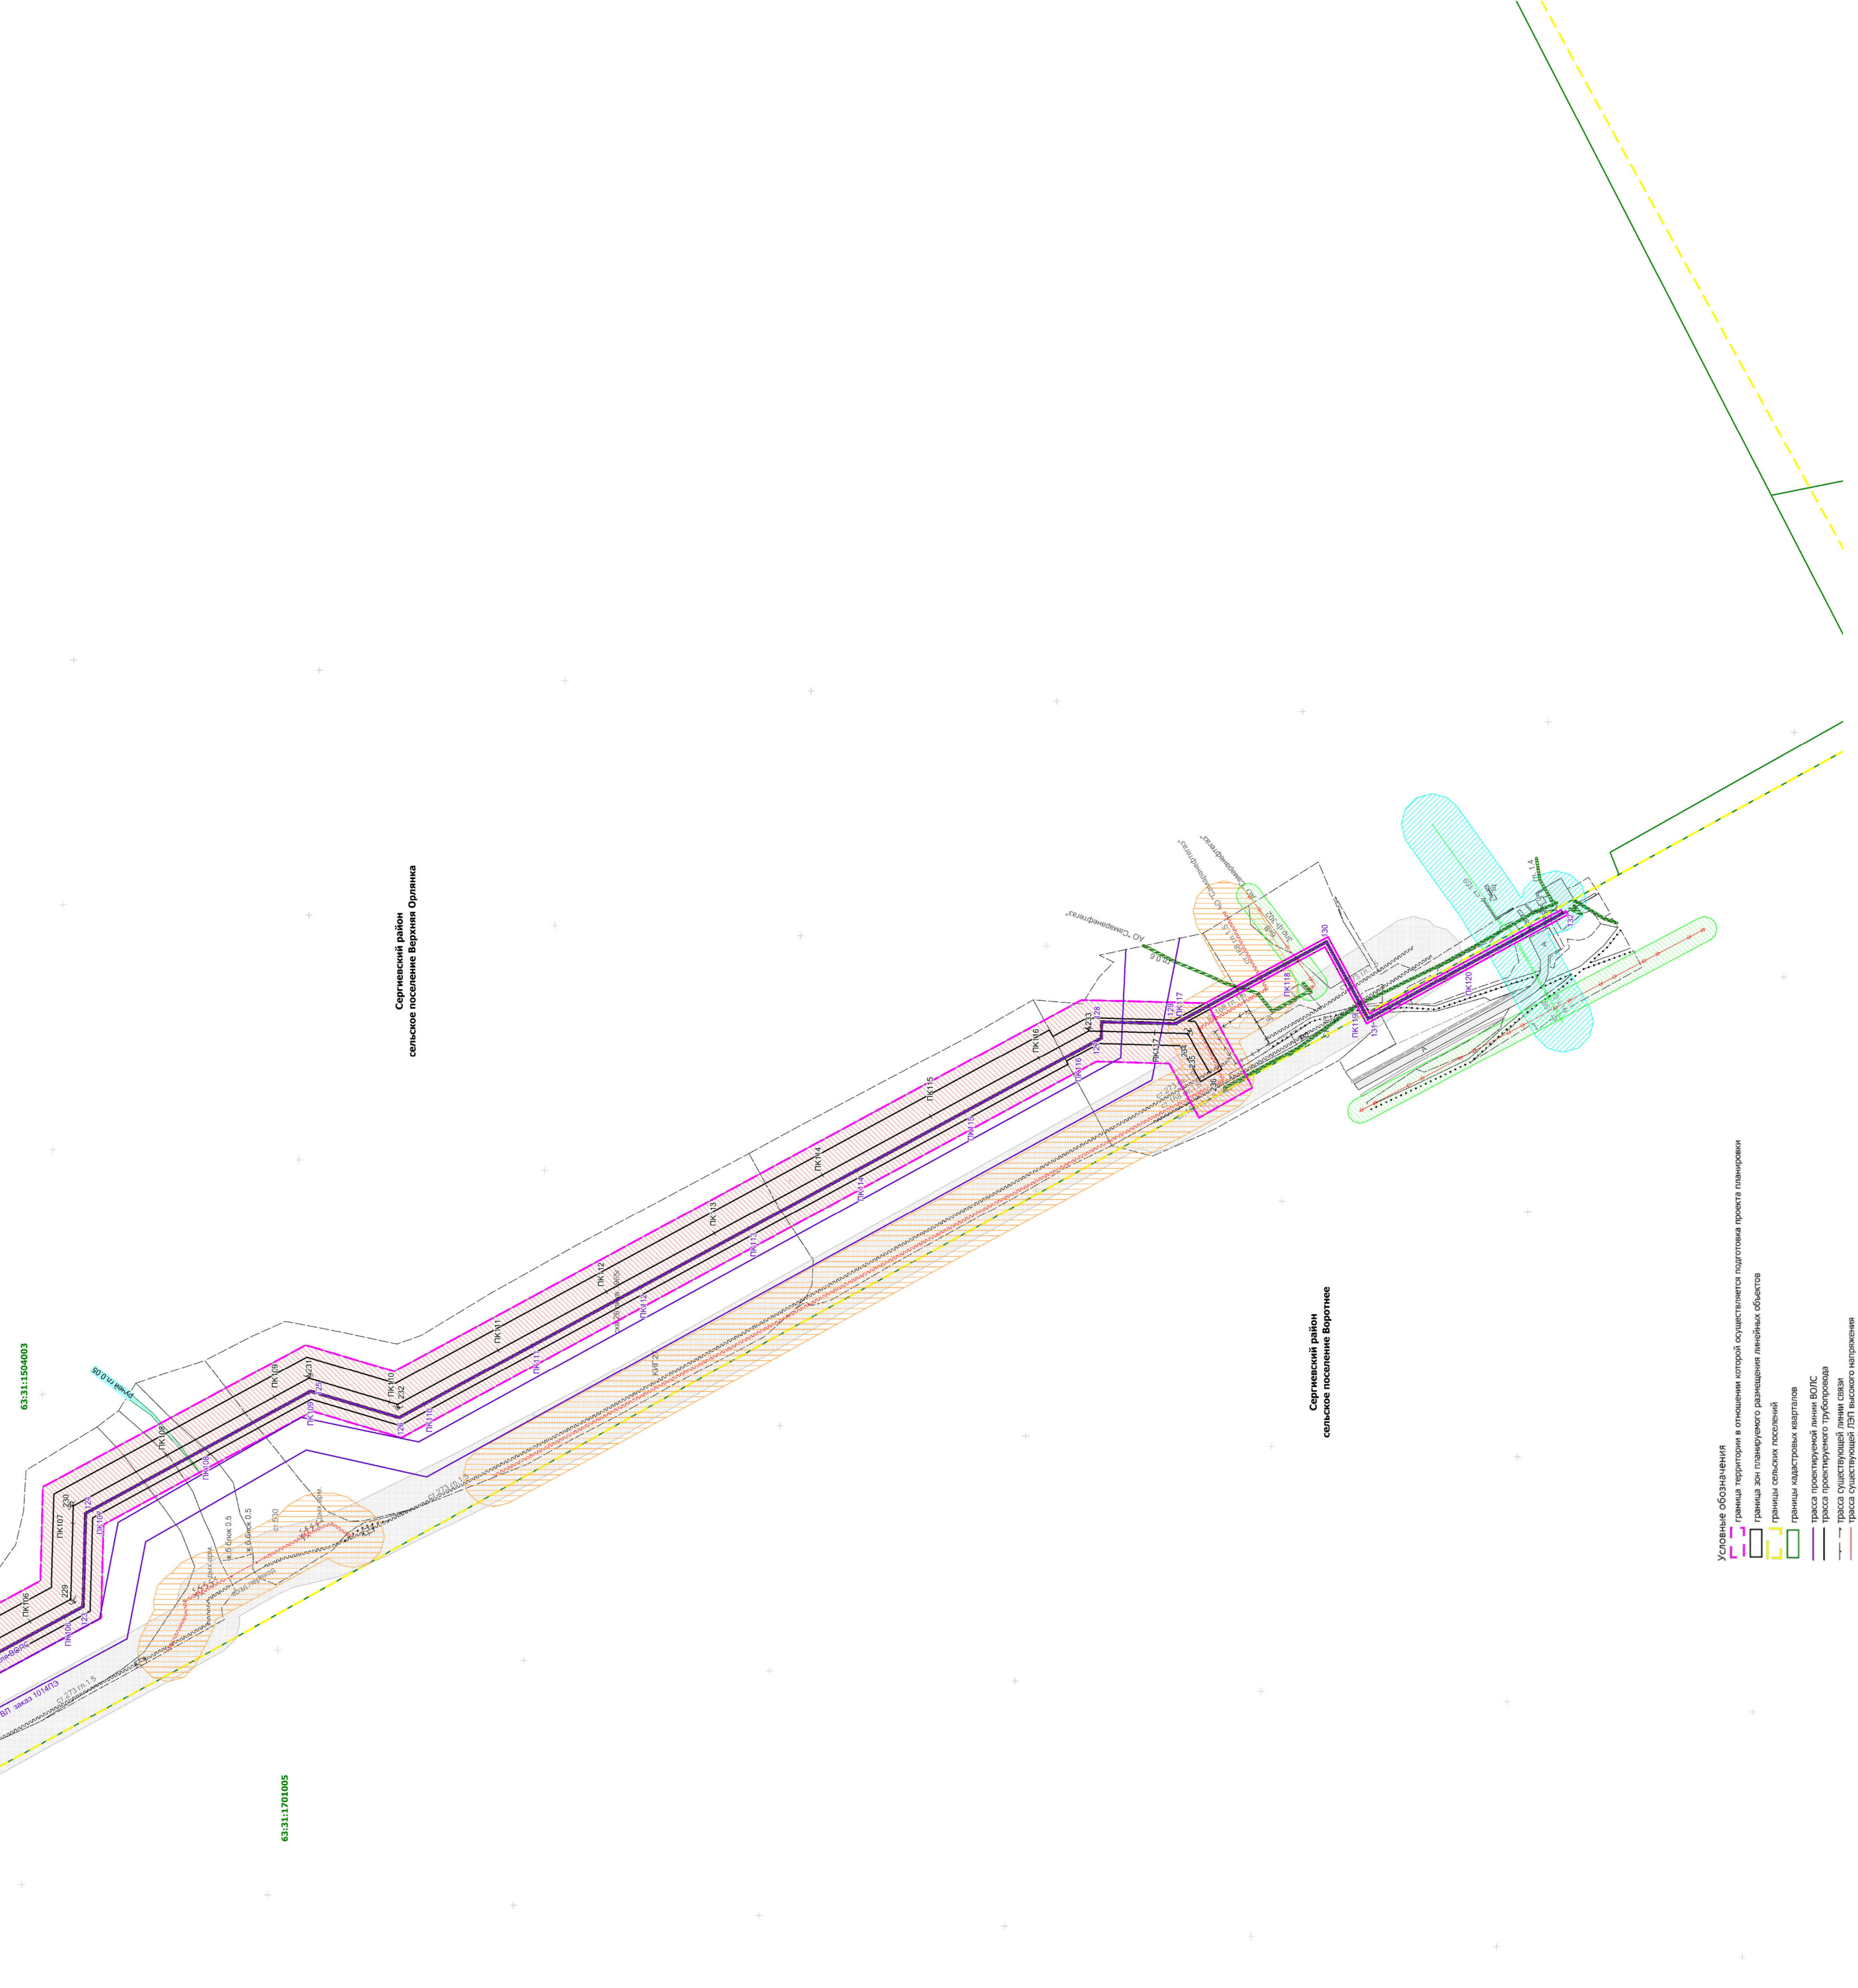

Сергиевский район


- Условные обозначения**
 - граница территории в отношении которой осуществляется подготовка проектной планировки
 - граница зон планируемого размещения линейных объектов
 - границы сельхозпоселений
 - границы кадастровых кварталов
 - трасса проектируемой линии ВОЛС
 - трасса проектируемого трубопровода
 - трасса существующей ЛЭП высокого напряжения
 - трасса существующей ЛЭП низкого напряжения
 - трасса существующего нефтепровода
 - трасса существующего газопровода
 - трасса существующего водовода
- Зоны с особыми условиями использования территории**
- охранная зона проектируемого трубопровода (ширина 25м)
 - охранная зона проектируемой линии ВОЛС (ширина 1м)
 - охранная зона существующих нефтепроводов (ширина 25м)
 - охранная зона существующих газопроводов (ширина 25м)
 - охранная зона существующих водоводов (ширина 25м)
 - охранная зона существующих ЛЭП высокого напряжения (ширина 25м)
 - охранная зона существующих ЛЭП низкого напряжения (ширина 1м)


Заявитель: АО «Самарнефтегаз»

Изм. Лист № документа 1

Лист	1	из	1
------	---	----	---





