
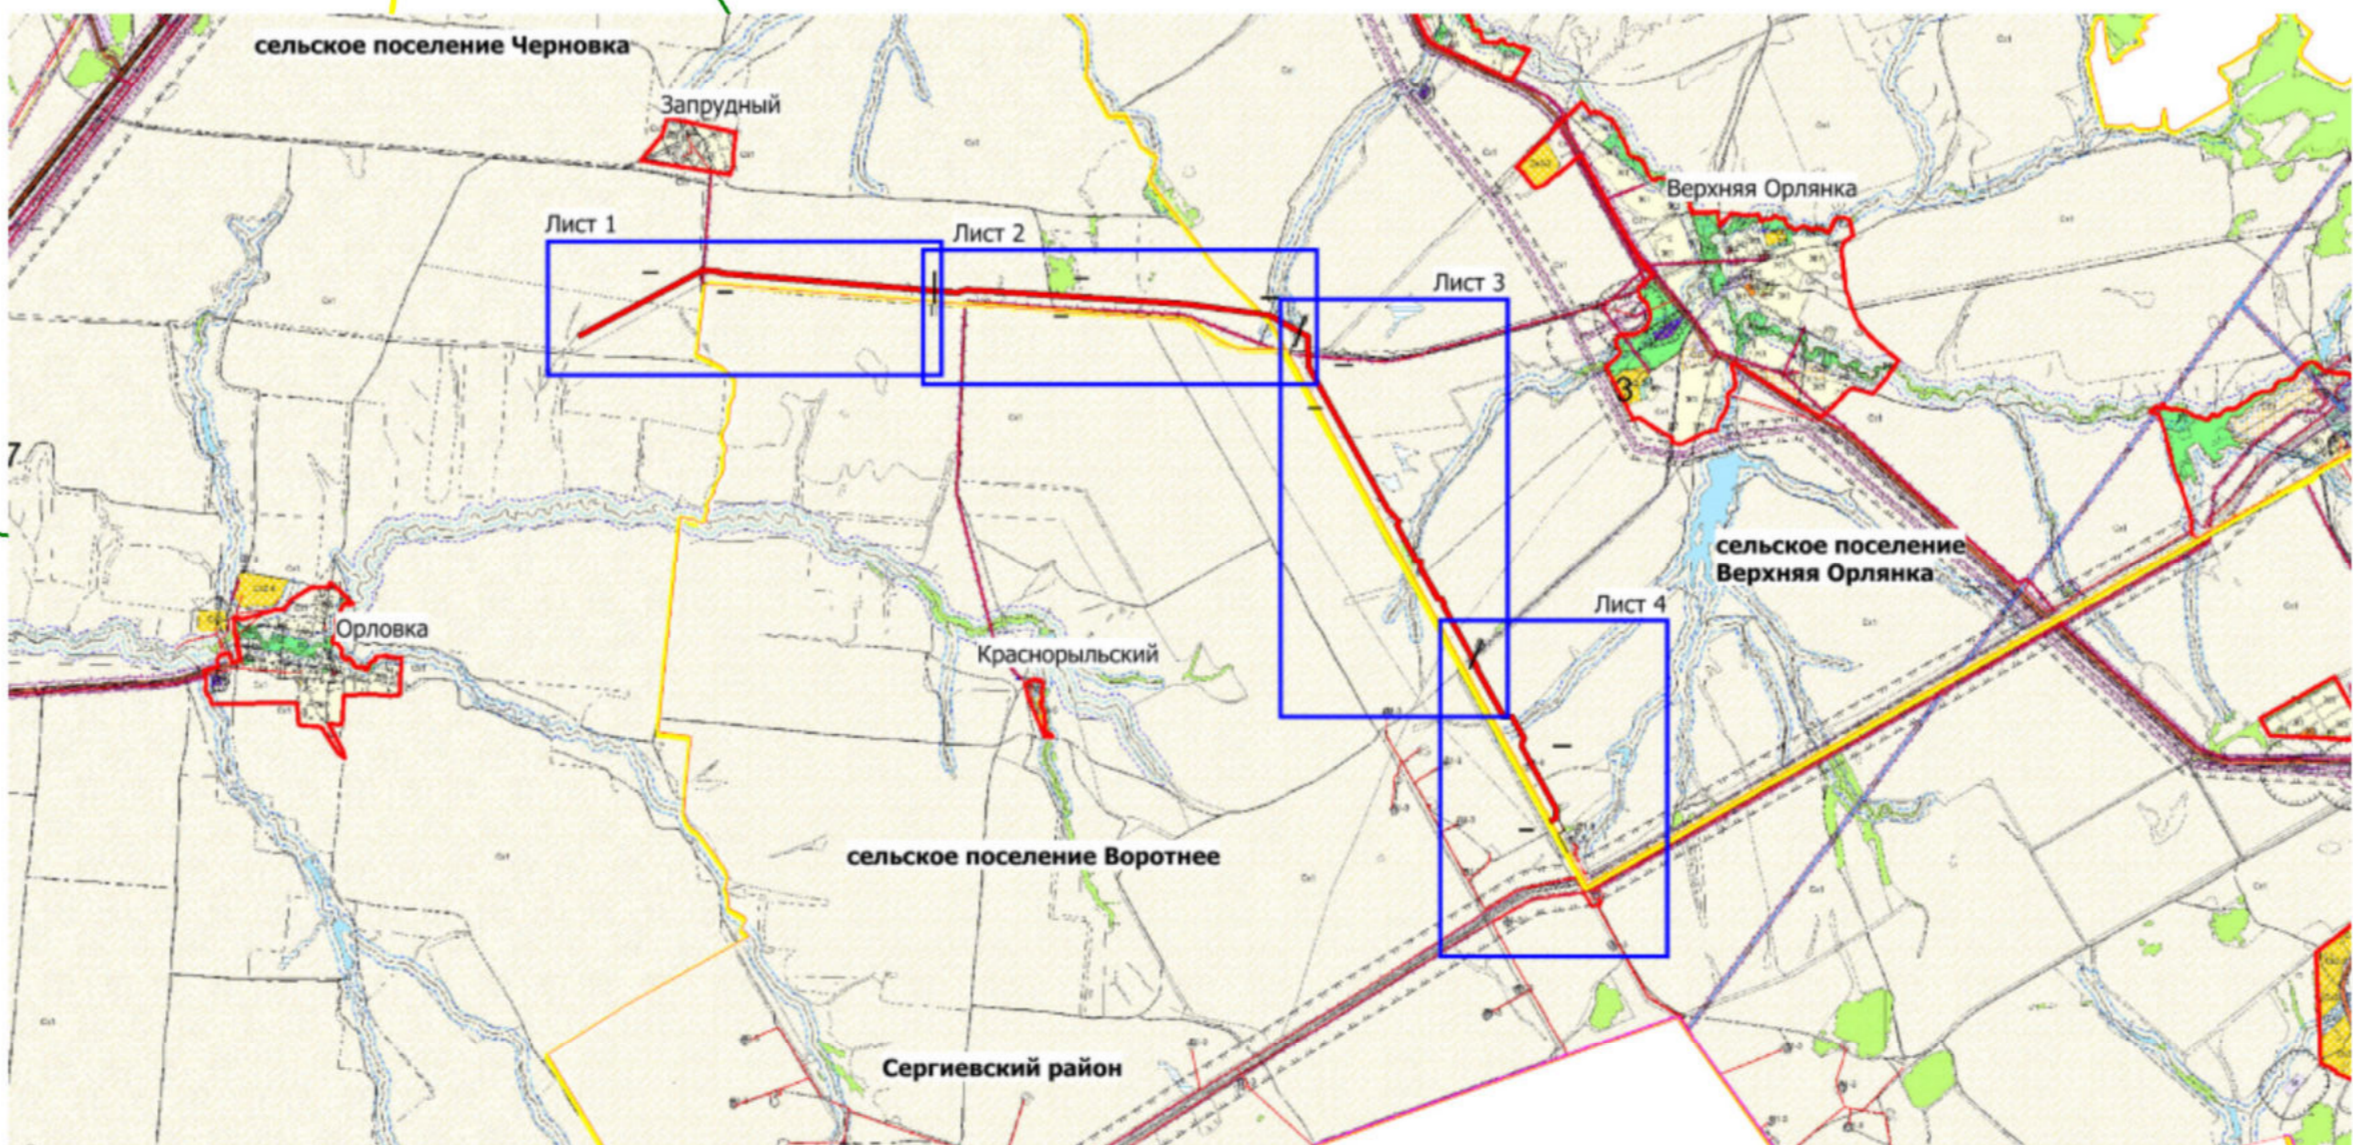


Примечания:
 1. Объекты культурного наследия, включенных в Единый государственный реестр объектов культурного наследия Российской Федерации, выявленных объектов культурного наследия, а также объектов, обладающих признаками ОКН, на обследованном участке не имеется.
 2. ООПТ местного значения, регионального значения, федерального значения отсутствуют.
 3. В границах разработки документации по планировке территории зона планируемого размещения линейных объектов, подлежащих переносу (переустройству) из зон планируемого размещения линейных объектов отсутствует.
 4. В границах разработки документации по планировке территории линии отступа от красных линий в целях определения мест допустимого размещения зданий, строений, сооружений не устанавливаются.
 5. Существующие сохраняемые объекты капитального строительства, а также подлежащие сносу и (или) демонтажу и не подлежащие переносу (переустройству) линейные объекты – отсутствуют.
 6. В границах проектирования изъятие и резервирование земель под государственные и муниципальные нужды не планируется.

 

- Условные обозначения**
- граница территории в отношении которой осуществляется подготовка проекта планировки
 - граница зон планируемого размещения линейных объектов
 - границы ранее запроектированных объектов строительства
 - границы сельских поселений
 - границы кадастровых кварталов
 - номер характерной точки устанавливаемой "красной линии"
 - трасса проектируемой линии ВОЛС
 - трасса проектируемого напорного трубопровода
- Границы зон планируемого размещения линейных объектов**
- линия ВОЛС
 - постоянный перепад через напорный трубопровод
 - узел запорной арматуры (с ручным приводом)
 - напорный трубопровод
- Зоны с особыми условиями использования территории**
- охранная зона проектируемого трубопровода (ширина 25м)
 - охранная зона проектируемой линии ВОЛС (ширина 1м)

Заказчик: АО "Самаранефтегаз"		Документация по внесению изменений в документацию по планировке территории объекта АО "Самаранефтегаз", 6857П "Реконструкция напорного нефтепровода ДНС «Южно-Орловская» УПСВ Екатеринбургская (замена аварийного участка ПК 80+00 – ПК 188+00) в границах сельских поселений Черновка, Верхняя Орлянка и Воротнее муниципального района Сергиевский Самарской области, федеральное государственное учреждение "Администрация муниципального района Сергиевский Самарской области"		02.04.2024 №297	
Изм.	Лист	№ документа	Титульный лист	Дата	
Разработчик	Кудрявцев	181	181	181	181
Проектировщик	Кудрявцев	181	181	181	181
Проект планировки территории. Основная часть			Стадия	Лист	Листов
Чертеж красных линий. Чертеж границ зон планируемого размещения объекта			П	1	4
Масштаб 1:2000			ООО "СамараНИИнефть"		
Формат А2x4					