ПРОЕКТ ПЛАНИРОВКИ ТЕРРИТОРИИ. ОСНОВНАЯ ЧАСТЬ
для строительства объекта АО "Самаранефтегаз"
68571) «Реконструкция напорного нефтепровода ДНС Южно-Орловская - УПСВ Екатериновская
(замена аварийного участка ПК 80+00 – ПК 198+00)» в границах сельских поселений Черновка, Верхняя
Орлянка и Воротнее муниципального районе Сергиевский Самарской области

Примечания:
1. Объектов культурного наследия, включенных в Единый государственный реестр объектов культурного наследия Российской Федерации, выявленных объектов культурного наследия, а также объектов, обладающих признаками ОКН, на обследованном участке не имеется.
2. В границах разработки документации по планировке территории особо ценные, федерально значимые отсутствуют.
3. В границах разработки документации по планировке территории зона планируемого размещения линейных объектов, подлежащих переносу (переустройству) из зон планируемого размещения линейных объектов отсутствует.
4. В границах разработки документации по планировке территории линии отступа от красных линий в целях определения мест допустимого размещения зданий, строений, сооружений не устанавливаются.
5. Существующие сохраняемые объекты капитального строительства, а также подлежащие сносу и (или) демонтажу и не подлежащие переносу (переустройству) линейные объекты – отсутствует.
6. В границах проектирования изъятие и резервирование земель под государственные и муниципальные нужды не планируется.

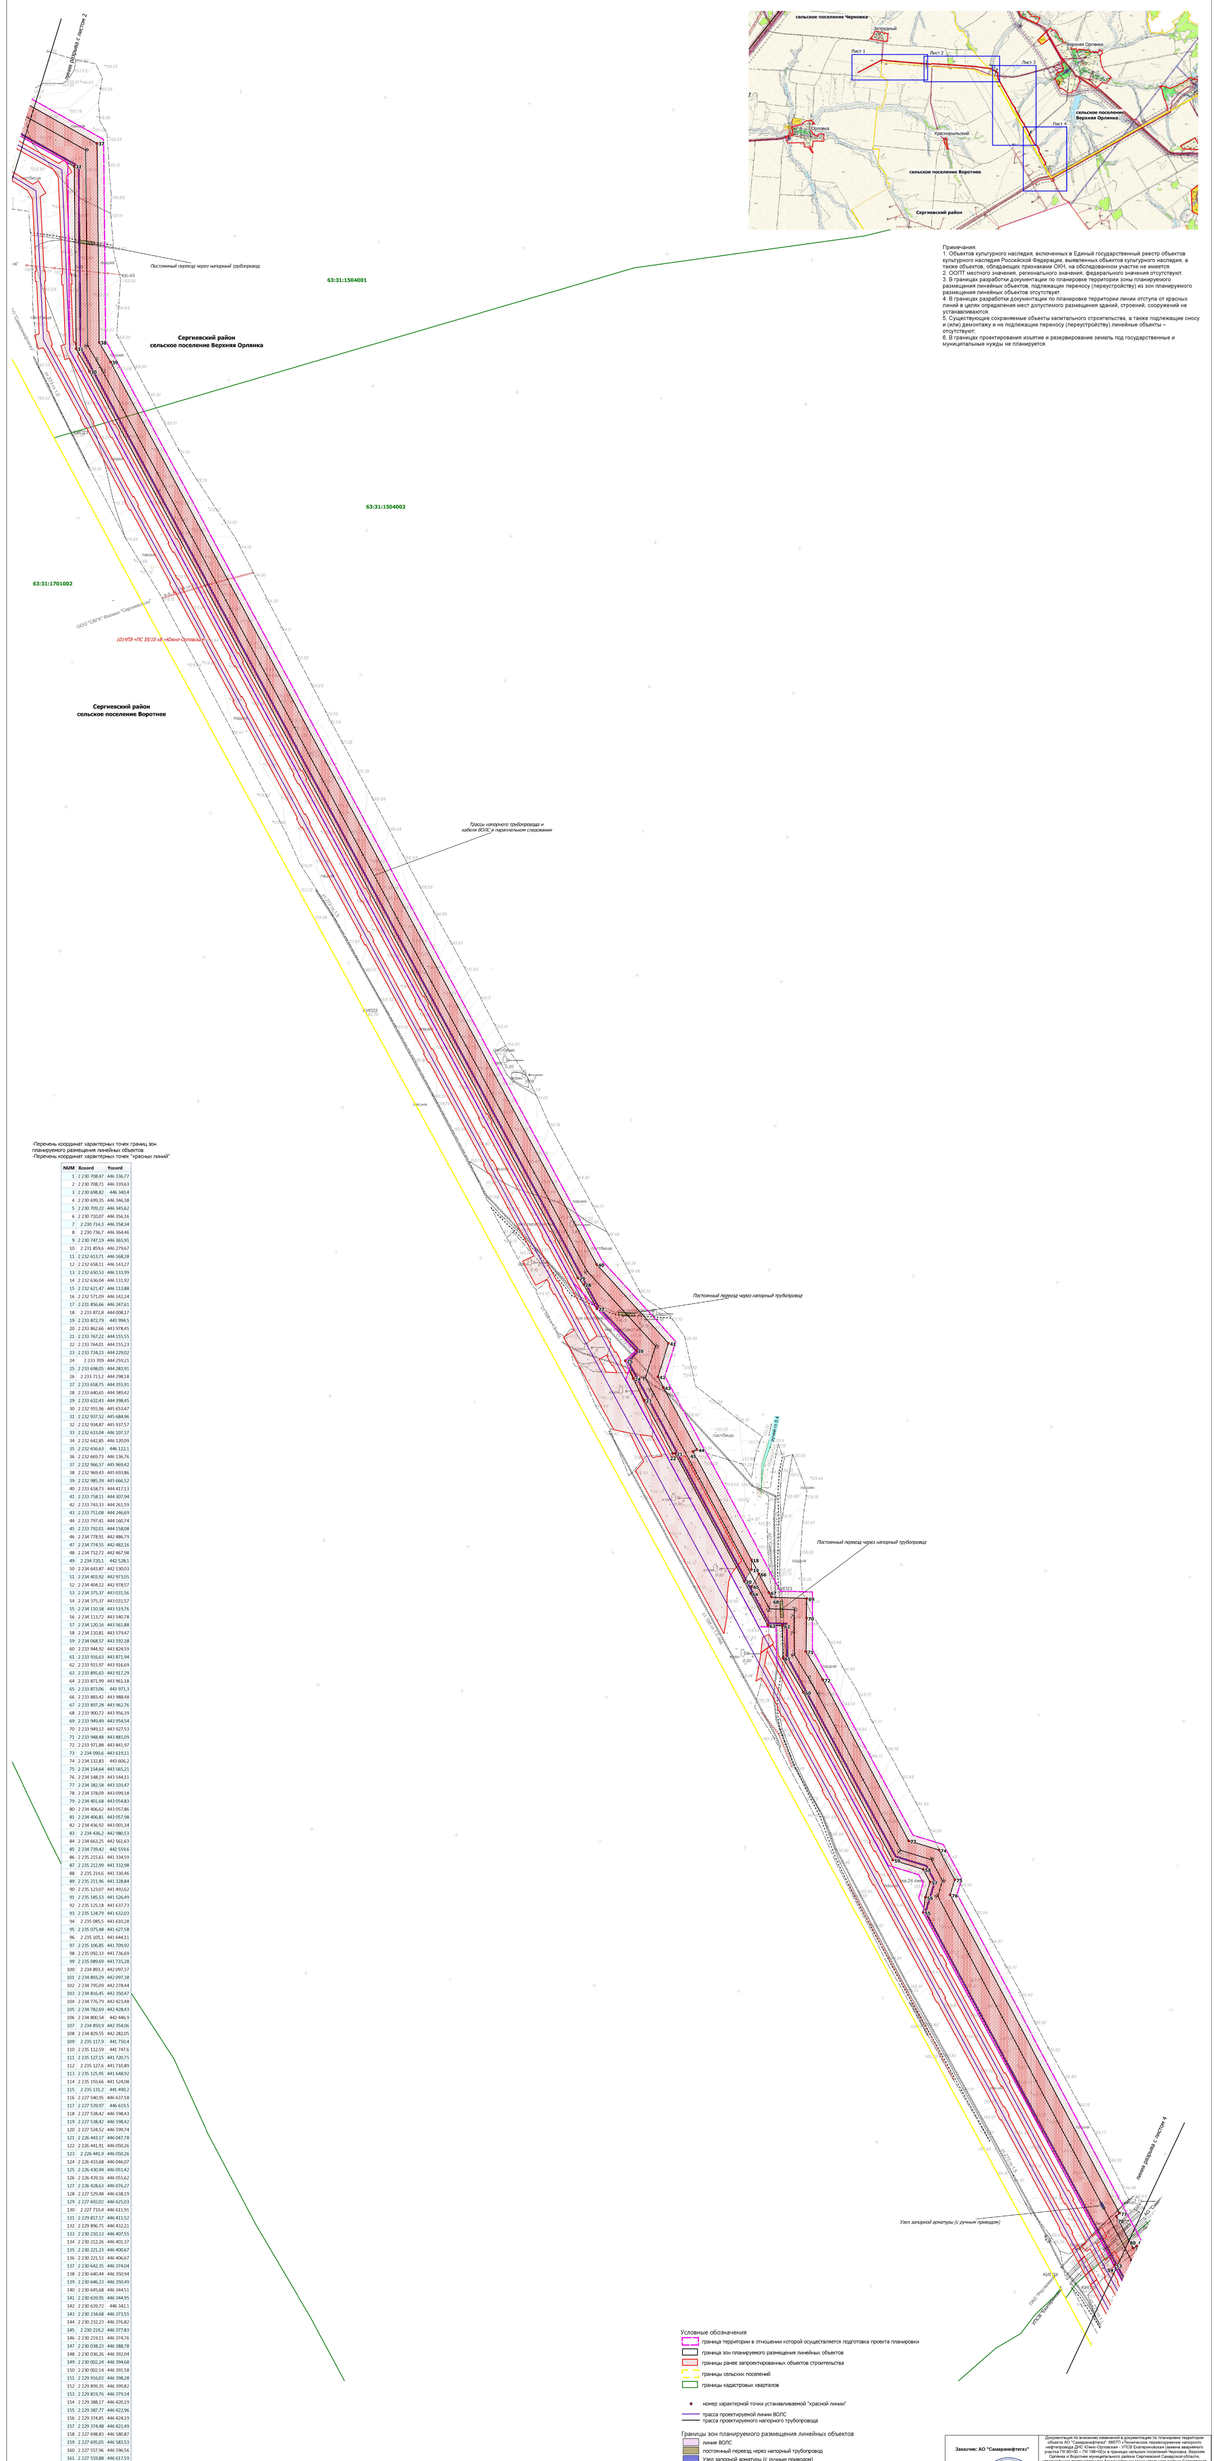

Перечень координат характерных точек границ зон планируемого размещения линейных объектов
Перечень координат характерных точек "красных линий"

NUM	Xcoord	Ycoord
1	2 230 708,47	446 336,77
2	2 230 708,71	446 319,63
3	2 230 698,82	446 340,4
4	2 230 699,31	446 346,18
5	2 230 709,22	446 345,62
6	2 230 710,07	446 356,16
7	2 230 714,3	446 358,34
8	2 230 716,7	446 364,46
9	2 230 747,19	446 365,95
10	2 231 859,6	446 279,67
11	2 232 613,71	446 168,28
12	2 232 638,11	446 143,27
13	2 232 650,53	446 133,99
14	2 232 676,04	446 131,92
15	2 232 621,47	446 111,88
16	2 232 571,09	446 142,24
17	2 231 856,66	446 247,61
18	2 233 872,4	444 038,17
19	2 233 872,79	443 994,5
20	2 233 862,66	443 978,65
21	2 233 707,22	444 155,55
22	2 233 766,01	444 155,23
23	2 233 726,21	444 229,02
24	2 233 709	444 259,21
25	2 233 698,05	444 283,91
26	2 233 713,2	444 298,18
27	2 233 658,75	444 355,91
28	2 233 640,65	444 385,42
29	2 233 632,43	444 398,45
30	2 232 955,96	445 653,47
31	2 232 937,52	445 684,96
32	2 232 934,87	445 937,57
33	2 232 633,04	446 107,37
34	2 232 642,85	446 120,09
35	2 232 656,63	446 122,1
36	2 232 665,73	446 136,76
37	2 232 960,57	445 969,42
38	2 232 960,43	445 693,86
39	2 232 985,39	445 666,52
40	2 233 658,73	444 417,13
41	2 233 738,11	444 307,94
42	2 233 743,33	444 261,59
43	2 233 751,08	444 246,69
44	2 233 797,41	444 160,74
45	2 233 792,01	444 158,08
46	2 234 778,91	442 486,79
47	2 234 774,55	442 482,16
48	2 234 752,72	442 467,98
49	2 234 720,1	442 528,1
50	2 234 643,87	442 530,03
51	2 234 403,92	442 973,05
52	2 234 404,12	442 978,57
53	2 234 375,37	443 033,56
54	2 234 375,37	443 033,57
55	2 234 110,58	443 539,76
56	2 234 113,72	443 540,78
57	2 234 135,16	443 561,88
58	2 234 110,61	443 579,47
59	2 234 068,57	443 592,18
60	2 233 946,92	443 824,53
61	2 233 936,63	443 871,94
62	2 233 915,97	443 916,69
63	2 233 895,63	443 917,29
64	2 233 871,99	443 961,18
65	2 233 870,06	443 971,3
66	2 233 883,42	443 988,48
67	2 233 897,28	443 962,76
68	2 233 900,72	443 956,39
69	2 233 949,49	443 954,54
70	2 233 949,12	443 927,53
71	2 233 948,48	443 880,09
72	2 233 972,88	443 843,97
73	2 234 090,6	443 619,11
74	2 234 132,81	443 606,2
75	2 234 134,64	443 565,21
76	2 234 148,53	443 544,11
77	2 234 382,58	443 103,47
78	2 234 378,09	443 099,18
79	2 234 401,24	443 054,83
80	2 234 406,62	443 057,86
81	2 234 406,81	443 057,58
82	2 234 436,92	443 003,34
83	2 234 436,2	443 980,53
84	2 234 663,25	442 563,63
85	2 234 739,42	442 553,6
86	2 235 255,61	441 334,59
87	2 235 252,99	441 332,98
88	2 235 234,6	441 330,66
89	2 235 231,96	441 328,84
90	2 235 123,07	441 493,62
91	2 235 185,53	441 526,49
92	2 235 125,18	441 637,73
93	2 235 124,79	441 633,03
94	2 235 085,5	441 630,28
95	2 235 075,48	441 627,58
96	2 235 105,1	441 644,11
97	2 235 106,85	441 709,92
98	2 235 092,33	441 736,69
99	2 235 089,69	441 735,28
100	2 234 893,3	442 097,37
101	2 234 893,29	442 097,38
102	2 234 795,09	442 278,64
103	2 234 816,45	442 350,47
104	2 234 776,79	442 424,84
105	2 234 782,69	442 428,43
106	2 234 800,54	442 446,5
107	2 234 850,3	442 354,06
108	2 234 829,55	442 282,05
109	2 235 117,3	441 750,4
110	2 235 112,59	441 747,6
111	2 235 127,15	441 720,75
112	2 235 127,6	441 710,89
113	2 235 125,95	441 648,92
114	2 235 155,66	441 524,08
115	2 235 135,2	441 496,2
116	2 227 540,91	446 617,54
117	2 227 539,97	446 615,5
118	2 227 538,41	446 598,43
119	2 227 538,42	446 598,42
120	2 227 524,52	446 599,74
121	2 226 443,37	446 047,78
122	2 226 441,91	446 050,26
123	2 226 440,9	446 050,26
124	2 226 433,68	446 046,07
125	2 226 430,94	446 051,62
126	2 226 439,16	446 055,62
127	2 226 428,63	446 076,27
128	2 227 529,48	446 638,19
129	2 227 692,02	446 625,03
130	2 227 710,6	446 611,91
131	2 229 817,37	446 411,52
132	2 230 896,75	446 432,21
133	2 230 233,11	446 407,55
134	2 230 212,26	446 401,37
135	2 230 212,26	446 400,67
136	2 230 231,53	446 406,67
137	2 230 642,35	446 374,04
138	2 230 640,44	446 350,94
139	2 230 646,23	446 350,49
140	2 230 645,68	446 344,51
141	2 230 639,95	446 344,95
142	2 230 639,72	446 342,1
143	2 230 236,68	446 373,55
144	2 230 232,21	446 374,82
145	2 230 229,2	446 377,83
146	2 230 233,11	446 374,76
147	2 230 638,21	446 388,78
148	2 230 636,26	446 392,04
149	2 230 602,24	446 394,68
150	2 230 602,14	446 391,58
151	2 229 593,01	446 398,28
152	2 229 895,35	446 399,82
153	2 229 829,76	446 379,14
154	2 229 388,17	446 423,9
155	2 229 387,77	446 422,96
156	2 229 234,85	446 424,9
157	2 229 234,68	446 421,49
158	2 227 693,11	446 580,87
159	2 227 695,05	446 583,53
160	2 227 557,96	446 596,56
161	2 227 559,88	446 603,59
162	2 227 552,11	446 618
163	2 227 552,47	446 621,97
164	2 227 560,09	446 621,59
165	2 227 560,85	446 636,25

Общая площадь: 383 035 кв.м.

Условные обозначения
- граница территории в отношении которой осуществляется подготовка проекта планировки
- граница зон планируемого размещения линейных объектов
- границы ранее запроектированных объектов строительства
- границы сельских поселений
- границы кадастровых кварталов
- номер характерной точки устанавливаемой "красной линии"
- трасса проектируемой линии ВОЛС
- трасса проектируемого напорного трубопровода

Границы зон планируемого размещения линейных объектов
- линия ВОЛС
- постоянный переезд через напорный трубопровод
- Узел запорной арматуры (с ручным приводом)
- напорный трубопровод

Зоны с особыми условиями использования территории
- охранная зона проектируемого трубопровода (ширина 25м)
- охранная зона проектируемой линии ВОЛС (ширина 2м)

Заказчик: АО "Самаранефтегаз"			Документация по внесению изменений в документацию по планировке территории для строительства объекта АО "Самаранефтегаз" 68571) «Реконструкция напорного нефтепровода ДНС Южно-Орловская - УПСВ Екатериновская (замена аварийного участка ПК 80+00 – ПК 198+00)» в границах сельских поселений Черновка, Верхняя Орлянка и Воротнее муниципального районе Сергиевский Самарской области, утверждённых постановлением Администрации муниципального района Сергиевский 02.04.2021г №287		
Изм.	Лист	№ документа	Подпись	Дата	
Разработал	Ушаков Д.Г.				Проект планировки территории. Основная часть
Проверил	Чуйкин М.А.				Чертеж красных линий. Чертеж границ зон планируемого размещения объекта Масштаб 1:2000
					ООО "СамараНИПИнефть"
					Формат А1х3

Стадия	Лист	Листов
П	3	4