Чертеж межевания территории для строительства объекта АО "Самаранефтегаз":
2426П "Сбор нефти и газа со скважин №№ 43, 46, 47 Южно-Орловского месторождения"
на территории муниципального района Сергиевский в границах сельского поселения Черновка

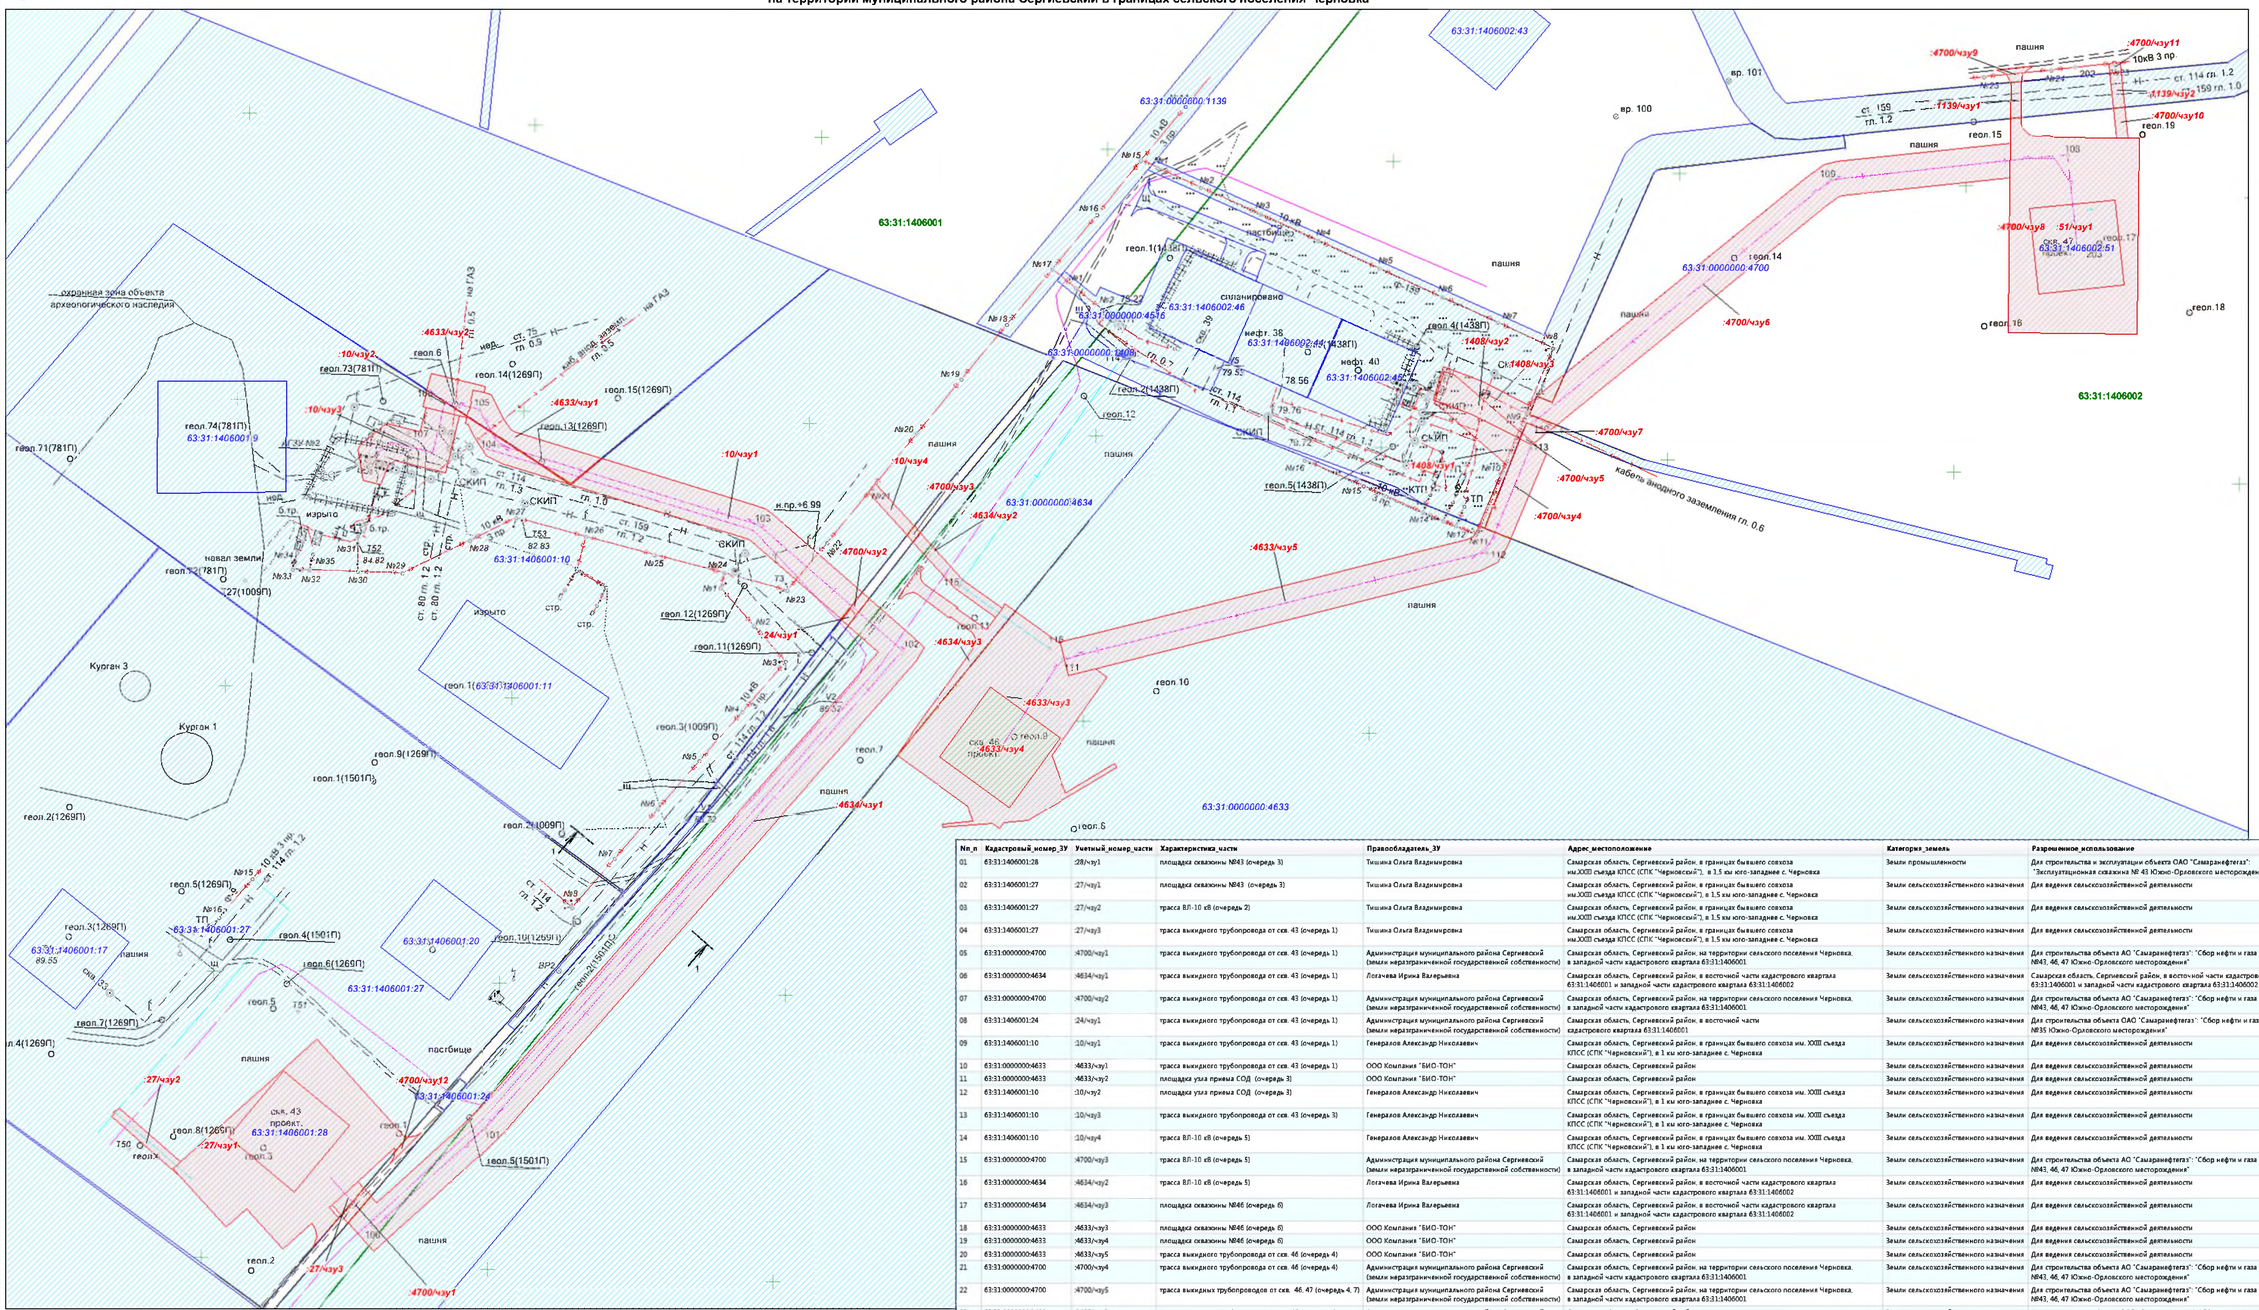

№п_п	Кадастровый_номер_ЗУ	Учетный_номер_части	Характеристика_части	Правообладатель_ЗУ	Адрес_местоположение	Категория_земель	Разрешенное_использование	Площадь_кв_м
01	63:31:1406001:28	:28/чзу1	площадка скважины №43 (очередь 3)	Тишина Ольга Владимировна	Самарская область, Сергиевский район, в границах бывшего совхоза им.XXIII съезда КПСС (СПК "Черновский"), в 3,5 км юго-западнее с. Черновка	Земли промышленности	Для строительства и эксплуатации объекта ОАО "Самаранефтегаз": "Эксплуатационная скважина № 43 Южно-Орловского месторождения" и объектов обустройства	3600
02	63:31:1406001:27	:27/чзу1	площадка скважины №43 (очередь 3)	Тишина Ольга Владимировна	Самарская область, Сергиевский район, в границах бывшего совхоза им.XXIII съезда КПСС (СПК "Черновский"), в 1,5 км юго-западнее с. Черновка	Земли сельскохозяйственного назначения	Для ведения сельскохозяйственной деятельности	8416
03	63:31:1406001:27	:27/чзу2	трасса ВЛ-10 кВ (очередь 2)	Тишина Ольга Владимировна	Самарская область, Сергиевский район, в границах бывшего совхоза им.XXIII съезда КПСС (СПК "Черновский"), в 1,5 км юго-западнее с. Черновка	Земли сельскохозяйственного назначения	Для ведения сельскохозяйственной деятельности	459
04	63:31:1406001:27	:27/чзу3	трасса выкидного трубопровода от скв. 43 (очередь 1)	Тишина Ольга Владимировна	Самарская область, Сергиевский район, в границах бывшего совхоза им.XXIII съезда КПСС (СПК "Черновский"), в 1,5 км юго-западнее с. Черновка	Земли сельскохозяйственного назначения	Для ведения сельскохозяйственной деятельности	195
05	63:31:0000000:4700	:4700/чзу1	трасса выкидного трубопровода от скв. 43 (очередь 1)	Администрация муниципального района Сергиевский (земли неразграниченной государственной собственности)	Самарская область, Сергиевский район, на территории сельского поселения Черновка, в западной части кадастрового квартала 63:31:1406001	Земли сельскохозяйственного назначения	Для строительства объекта АО "Самаранефтегаз": "Сбор нефти и газа со скважин №43, 46, 47 Южно-Орловского месторождения"	177
06	63:31:0000000:4634	:4634/чзу1	трасса выкидного трубопровода от скв. 43 (очередь 1)	Логачева Ирина Валерьевна	Самарская область, Сергиевский район, в восточной части кадастрового квартала 63:31:1406001 и западной части кадастрового квартала 63:31:1406002	Земли сельскохозяйственного назначения	Самарская область, Сергиевский район, в восточной части кадастрового квартала 63:31:1406001 и западной части кадастрового квартала 63:31:1406002	14470
07	63:31:0000000:4700	:4700/чзу2	трасса выкидного трубопровода от скв. 43 (очередь 1)	Администрация муниципального района Сергиевский (земли неразграниченной государственной собственности)	Самарская область, Сергиевский район, на территории сельского поселения Черновка, в западной части кадастрового квартала 63:31:1406001	Земли сельскохозяйственного назначения	Для строительства объекта АО "Самаранефтегаз": "Сбор нефти и газа со скважин №43, 46, 47 Южно-Орловского месторождения"	104
08	63:31:1406001:24	:24/чзу1	трасса выкидного трубопровода от скв. 43 (очередь 1)	Администрация муниципального района Сергиевский (земли неразграниченной государственной собственности)	Самарская область, Сергиевский район, в восточной части кадастрового квартала 63:31:1406001	Земли сельскохозяйственного назначения	Для строительства объекта ОАО "Самаранефтегаз": "Сбор нефти и газа со скважины №43 Южно-Орловского месторождения"	59
09	63:31:1406001:10	:10/чзу1	трасса выкидного трубопровода от скв. 43 (очередь 1)	Генералов Александр Николаевич	Самарская область, Сергиевский район, в границах бывшего совхоза им. XXIII съезда КПСС (СПК "Черновский"), в 1 км юго-западнее с. Черновка	Земли сельскохозяйственного назначения	Для ведения сельскохозяйственной деятельности	5845
10	63:31:0000000:4633	:4633/чзу1	трасса выкидного трубопровода от скв. 43 (очередь 1)	ООО Компания "БИО-ТОН"	Самарская область, Сергиевский район	Земли сельскохозяйственного назначения	Для ведения сельскохозяйственной деятельности	1547
11	63:31:0000000:4633	:4633/чзу2	площадка узла привязи СОД (очередь 3)	ООО Компания "БИО-ТОН"	Самарская область, Сергиевский район	Земли сельскохозяйственного назначения	Для ведения сельскохозяйственной деятельности	585
12	63:31:1406001:10	:10/чзу2	площадка узла привязи СОД (очередь 3)	Генералов Александр Николаевич	Самарская область, Сергиевский район, в границах бывшего совхоза им. XXIII съезда КПСС (СПК "Черновский"), в 1 км юго-западнее с. Черновка	Земли сельскохозяйственного назначения	Для ведения сельскохозяйственной деятельности	197
13	63:31:1406001:10	:10/чзу3	трасса выкидного трубопровода от скв. 43 (очередь 3)	Генералов Александр Николаевич	Самарская область, Сергиевский район, в границах бывшего совхоза им. XXIII съезда КПСС (СПК "Черновский"), в 1 км юго-западнее с. Черновка	Земли сельскохозяйственного назначения	Для ведения сельскохозяйственной деятельности	2118
14	63:31:1406001:10	:10/чзу4	трасса ВЛ-10 кВ (очередь 5)	Генералов Александр Николаевич	Самарская область, Сергиевский район, в границах бывшего совхоза им. XXIII съезда КПСС (СПК "Черновский"), в 1 км юго-западнее с. Черновка	Земли сельскохозяйственного назначения	Для ведения сельскохозяйственной деятельности	321
15	63:31:0000000:4700	:4700/чзу3	трасса ВЛ-10 кВ (очередь 5)	Администрация муниципального района Сергиевский (земли неразграниченной государственной собственности)	Самарская область, Сергиевский район, на территории сельского поселения Черновка, в западной части кадастрового квартала 63:31:1406001	Земли сельскохозяйственного назначения	Для строительства объекта АО "Самаранефтегаз": "Сбор нефти и газа со скважин №43, 46, 47 Южно-Орловского месторождения"	53
16	63:31:0000000:4634	:4634/чзу2	трасса ВЛ-10 кВ (очередь 5)	Логачева Ирина Валерьевна	Самарская область, Сергиевский район, в восточной части кадастрового квартала 63:31:1406001 и западной части кадастрового квартала 63:31:1406002	Земли сельскохозяйственного назначения	Для ведения сельскохозяйственной деятельности	624
17	63:31:0000000:4634	:4634/чзу3	площадка скважины №46 (очередь 6)	Логачева Ирина Валерьевна	Самарская область, Сергиевский район, в восточной части кадастрового квартала 63:31:1406001 и западной части кадастрового квартала 63:31:1406002	Земли сельскохозяйственного назначения	Для ведения сельскохозяйственной деятельности	1218
18	63:31:0000000:4633	:4633/чзу3	площадка скважины №46 (очередь 6)	ООО Компания "БИО-ТОН"	Самарская область, Сергиевский район	Земли сельскохозяйственного назначения	Для ведения сельскохозяйственной деятельности	8139
19	63:31:0000000:4633	:4633/чзу4	площадка скважины №46 (очередь 6)	ООО Компания "БИО-ТОН"	Самарская область, Сергиевский район	Земли сельскохозяйственного назначения	Для ведения сельскохозяйственной деятельности	3600
20	63:31:0000000:4633	:4633/чзу5	трасса выкидного трубопровода от скв. 46 (очередь 4)	ООО Компания "БИО-ТОН"	Самарская область, Сергиевский район	Земли сельскохозяйственного назначения	Для ведения сельскохозяйственной деятельности	7631
21	63:31:0000000:4700	:4700/чзу4	трасса выкидного трубопровода от скв. 46 (очередь 4)	Администрация муниципального района Сергиевский (земли неразграниченной государственной собственности)	Самарская область, Сергиевский район, на территории сельского поселения Черновка, в западной части кадастрового квартала 63:31:1406001	Земли сельскохозяйственного назначения	Для строительства объекта АО "Самаранефтегаз": "Сбор нефти и газа со скважин №43, 46, 47 Южно-Орловского месторождения"	1358
22	63:31:0000000:4700	:4700/чзу5	трасса выкидных трубопроводов от скв. 46, 47 (очередь 4, 7)	Администрация муниципального района Сергиевский (земли неразграниченной государственной собственности)	Самарская область, Сергиевский район, на территории сельского поселения Черновка, в западной части кадастрового квартала 63:31:1406001	Земли сельскохозяйственного назначения	Для строительства объекта АО "Самаранефтегаз": "Сбор нефти и газа со скважин №43, 46, 47 Южно-Орловского месторождения"	31
23	63:31:0000000:1408	:1408/чзу1	трасса выкидного трубопровода от скв. 46 (очередь 4)	Администрация муниципального района Сергиевский (земли неразграниченной государственной собственности)	Самарская область, Сергиевский район, в кадастровых кварталах 63:31:1406001, 63:31:1406002	Земли сельскохозяйственного назначения	Для строительства объекта ОАО "Самаранефтегаз": "Сбор нефти и газа со скважин №№ 38, 40 Южно-Орловского месторождения"	968
24	63:31:0000000:1408	:1408/чзу2	трасса выкидных трубопроводов от скв. 46, 47 (очередь 4, 7)	Администрация муниципального района Сергиевский (земли неразграниченной государственной собственности)	Самарская область, Сергиевский район, в кадастровых кварталах 63:31:1406001, 63:31:1406002	Земли сельскохозяйственного назначения	Для строительства объекта ОАО "Самаранефтегаз": "Сбор нефти и газа со скважин №№ 38, 40 Южно-Орловского месторождения"	866
25	63:31:0000000:1408	:1408/чзу3	трасса выкидного трубопровода от скв. 47 (очередь 7)	Администрация муниципального района Сергиевский (земли неразграниченной государственной собственности)	Самарская область, Сергиевский район, в кадастровых кварталах 63:31:1406001, 63:31:1406002	Земли сельскохозяйственного назначения	Для строительства объекта ОАО "Самаранефтегаз": "Сбор нефти и газа со скважин №№ 38, 40 Южно-Орловского месторождения"	955
26	63:31:0000000:4700	:4700/чзу6	трасса выкидного трубопровода от скв. 47 (очередь 7)	Администрация муниципального района Сергиевский (земли неразграниченной государственной собственности)	Самарская область, Сергиевский район, на территории сельского поселения Черновка, в западной части кадастрового квартала 63:31:1406001	Земли сельскохозяйственного назначения	Для строительства объекта АО "Самаранефтегаз": "Сбор нефти и газа со скважин №43, 46, 47 Южно-Орловского месторождения"	9173
27	63:31:0000000:4700	:4700/чзу7	трасса выкидного трубопровода от скв. 47 (очередь 7)	Администрация муниципального района Сергиевский (земли неразграниченной государственной собственности)	Самарская область, Сергиевский район, на территории сельского поселения Черновка, в западной части кадастрового квартала 63:31:1406001	Земли сельскохозяйственного назначения	Для строительства объекта АО "Самаранефтегаз": "Сбор нефти и газа со скважин №43, 46, 47 Южно-Орловского месторождения"	140
28	63:31:0000000:4700	:4700/чзу8	площадка скважины №47 (очередь 9)	Администрация муниципального района Сергиевский (земли неразграниченной государственной собственности)	Самарская область, Сергиевский район, на территории сельского поселения Черновка, в западной части кадастрового квартала 63:31:1406001	Земли сельскохозяйственного назначения	Для строительства объекта АО "Самаранефтегаз": "Сбор нефти и газа со скважин №43, 46, 47 Южно-Орловского месторождения"	8503
29	63:31:1406002:51	:51/чзу1	площадка скважины №47 (очередь 9)	Администрация муниципального района Сергиевский (земли неразграниченной государственной собственности)	Самарская область, Сергиевский район, в северной части кадастрового квартала 63:31:1406002	Земли промышленности	для строительства и эксплуатации объекта ОАО "Самаранефтегаз": "Эксплуатационная скважина №47 Южно-Орловского месторождения"и объектов обустройства с	3600
30	63:31:0000000:1139	:1139/чзу1	площадка скважины №47 (очередь 9)	Администрация муниципального района Сергиевский (земли неразграниченной государственной собственности)	Самарская область, Сергиевский район, в 500 м. южнее, в 1,4 км восточнее с. Черновка	Земли сельскохозяйственного назначения	Для строительства объекта: "Сбор нефти и газа со скважин № 31,32 Южно-Орловского месторождения"	182
31	63:31:0000000:4700	:4700/чзу9	площадка скважины №47 (очередь 9)	Администрация муниципального района Сергиевский (земли неразграниченной государственной собственности)	Самарская область, Сергиевский район, на территории сельского поселения Черновка, в западной части кадастрового квартала 63:31:1406001	Земли сельскохозяйственного назначения	Для строительства объекта АО "Самаранефтегаз": "Сбор нефти и газа со скважин №43, 46, 47 Южно-Орловского месторождения"	129
32	63:31:0000000:4700	:4700/чзу10	трасса ВЛ-10 кВ (очередь 8)	Администрация муниципального района Сергиевский (земли неразграниченной государственной собственности)	Самарская область, Сергиевский район, на территории сельского поселения Черновка, в западной части кадастрового квартала 63:31:1406001	Земли сельскохозяйственного назначения	Для строительства объекта АО "Самаранефтегаз": "Сбор нефти и газа со скважин №43, 46, 47 Южно-Орловского месторождения"	170
33	63:31:0000000:1139	:1139/чзу2	трасса ВЛ-10 кВ (очередь 8)	Администрация муниципального района Сергиевский (земли неразграниченной государственной собственности)	Самарская область, Сергиевский район, в 500 м. южнее, в 1,4 км восточнее с. Черновка	Земли сельскохозяйственного назначения	Для строительства объекта: "Сбор нефти и газа со скважин № 31,32 Южно-Орловского месторождения"	196
34	63:31:0000000:4700	:4700/чзу11	трасса ВЛ-10 кВ (очередь 8)	Администрация муниципального района Сергиевский (земли неразграниченной государственной собственности)	Самарская область, Сергиевский район, на территории сельского поселения Черновка, в западной части кадастрового квартала 63:31:1406001	Земли сельскохозяйственного назначения	Для строительства объекта АО "Самаранефтегаз": "Сбор нефти и газа со скважин №43, 46, 47 Южно-Орловского месторождения"	56
35	63:31:0000000:4700	:4700/чзу12	площадка скважины №43 (очередь 3)	Администрация муниципального района Сергиевский (земли неразграниченной государственной собственности)	Самарская область, Сергиевский район, на территории сельского поселения Черновка, в западной части кадастрового квартала 63:31:1406001	Земли сельскохозяйственного назначения	Для строительства объекта АО "Самаранефтегаз": "Сбор нефти и газа со скважин №43, 46, 47 Южно-Орловского месторождения"	80
	Итого							86203

Условные обозначения

- Земельный участок (часть земельного участка) предназначенный для строительства объекта АО "Самаранефтегаз"
- 63:31:1406001 - Граница и номер кадастрового квартала
- 63:31:1406001:28 - Кадастровый номер земельного участка, включенного в ГКН

ООО "СамараНИПИнефть"							Проект межевания территории для строительства объекта АО "Самаранефтегаз". 2426П "Сбор нефти и газа со скважин №№ 43, 46, 47 Южно-Орловского месторождения" в границах сельского поселения Черновка муниципального района Сергиевский Самарской области		
Изм.	Кол.уч.	Лист	N док.	Подпись	Дата				
Исполнитель		Титкова Е.Ф.					Проект межевания территории	Стадия	Лист	Листов
Директор		Хозарин Н.А.						ПП	1	1
							Графическая часть (чертеж межевания территории) М 1:2000	ООО "Средневолжская землеустроительная компания"		