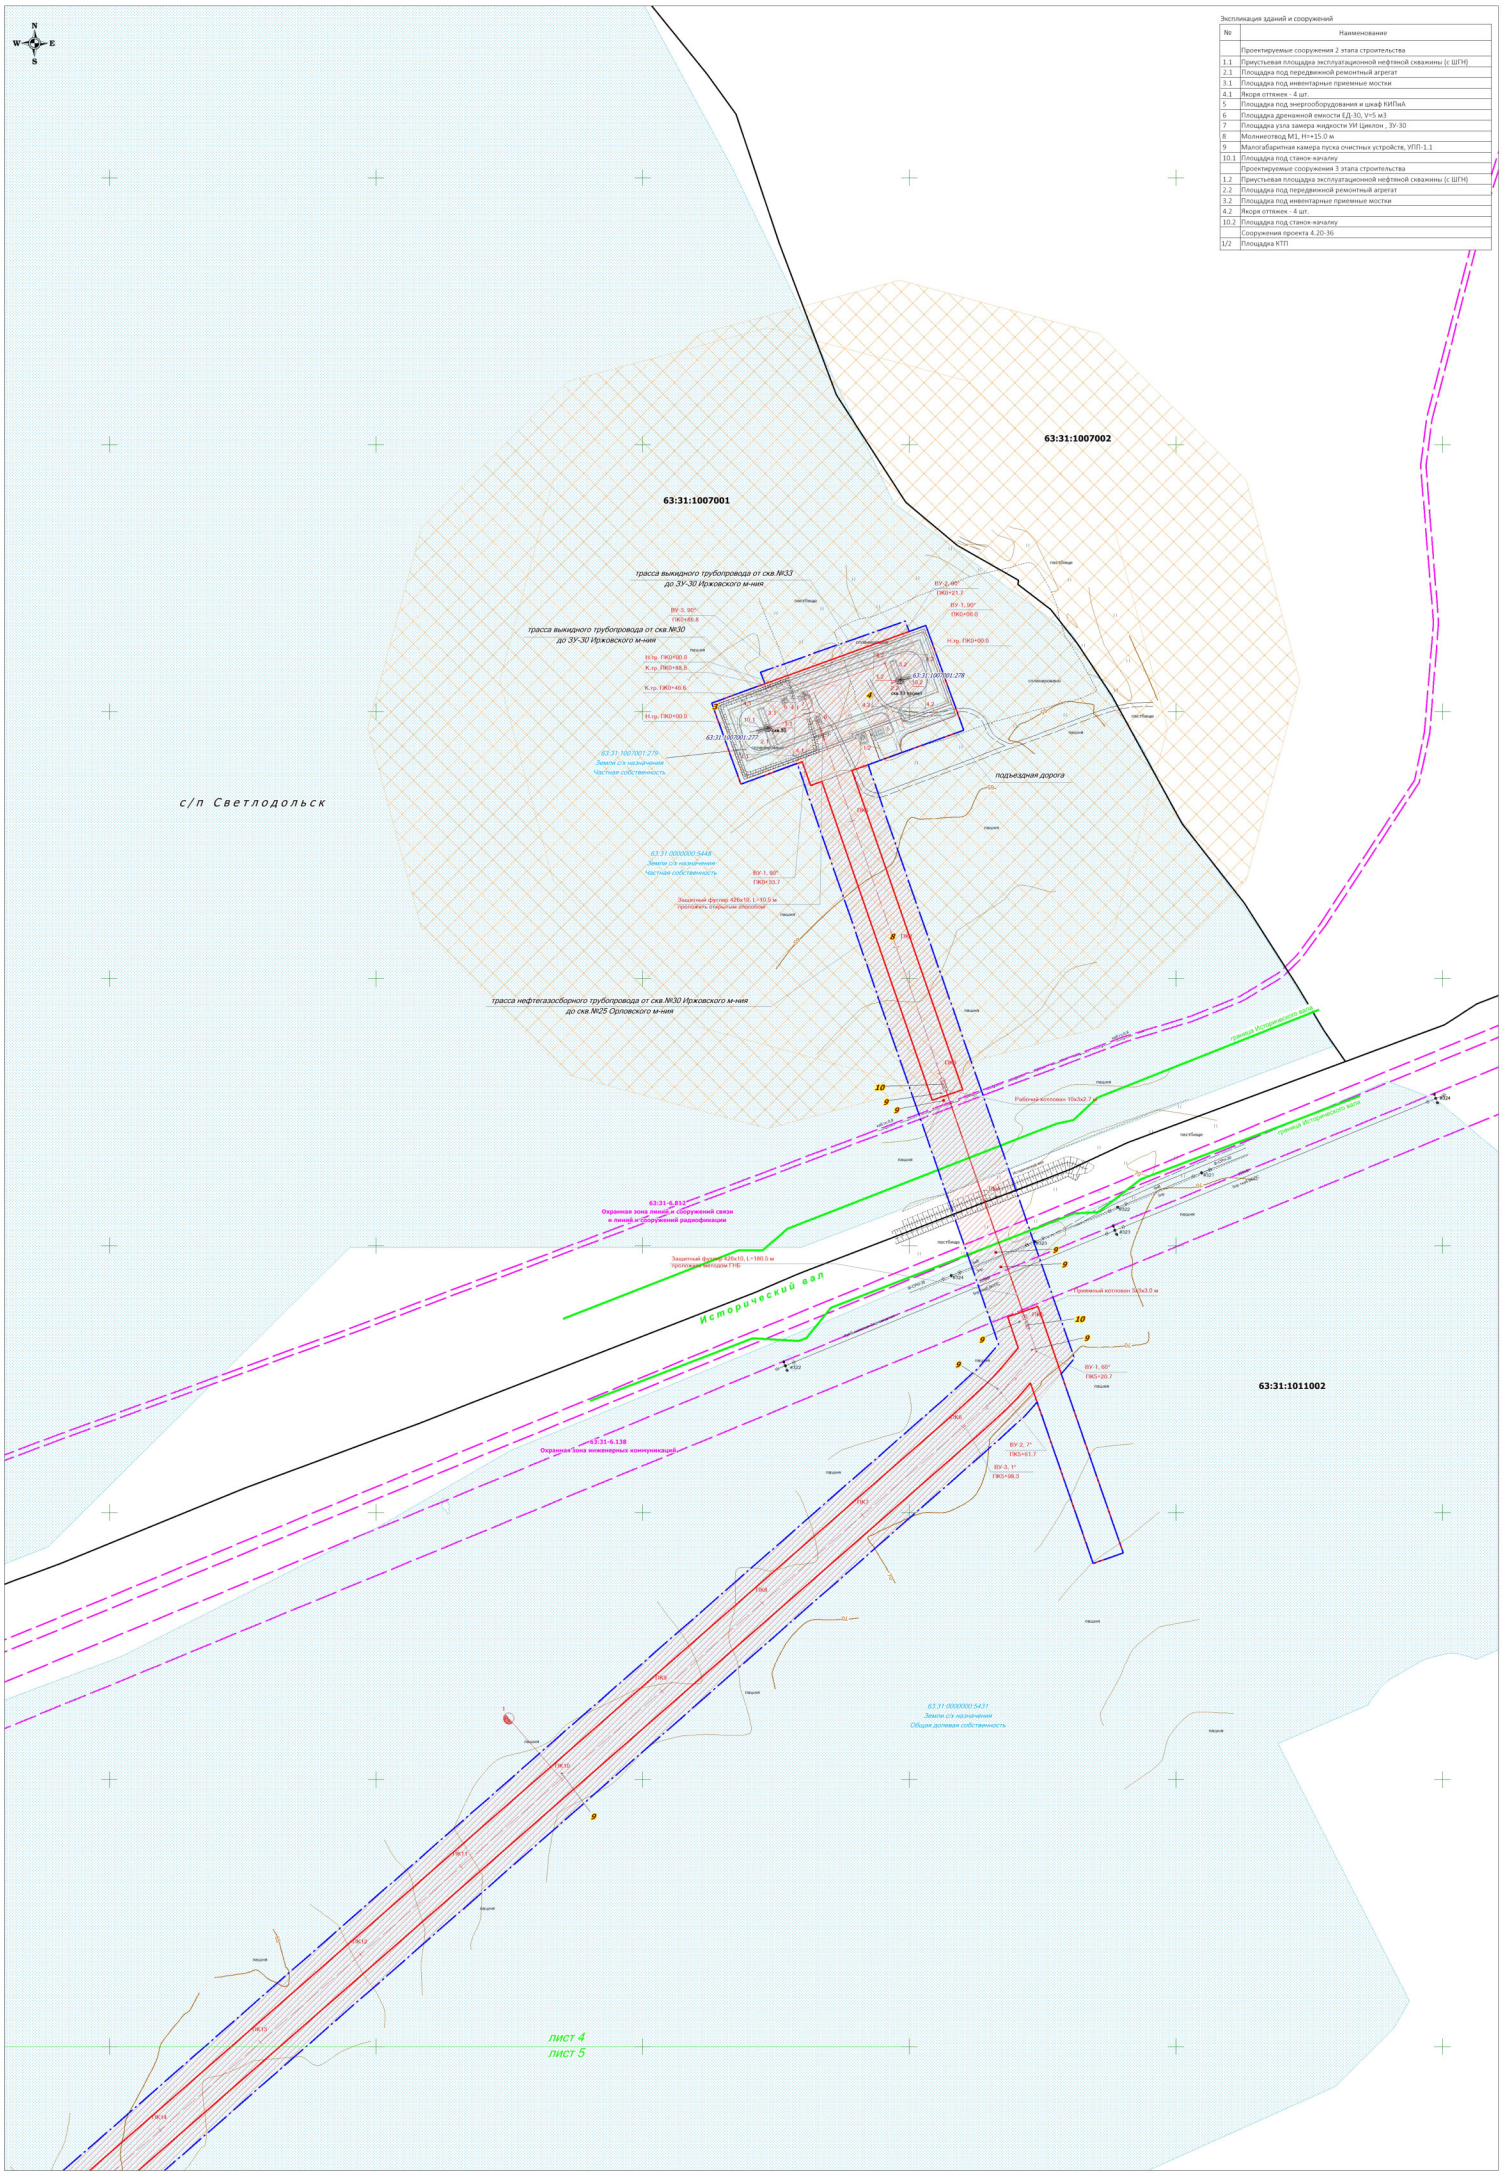

Изм.	Кол.уч.	Лист	N док.	Подпись	Дата

Схема использования территории в период подготовки проекта планировки территории.
Схема границ зон с особыми условиями использования территории.
Схема границ территории, подверженных риску возникновения чрезвычайных ситуаций природного и техногенного характера.
Схема конструктивных и планировочных решений.
М 1:2000

Лист 4

формат А1