ПРОЕКТ ПЛАНИРОВКИ ТЕРРИТОРИИ. ОСНОВНАЯ ЧАСТЬ
для строительства объекта АО "Самаранефтегаз":
6857П «Техническое перевооружение напорного нефтепровода ДНС Южно-Орловская - УПСВ Екатериновская (замена аварийного участка ПК 80+00 – ПК 198+00)» в границах сельских поселений Черновка, Верхняя Орлянка и Воротнее муниципального района Сергиевский Самарской области

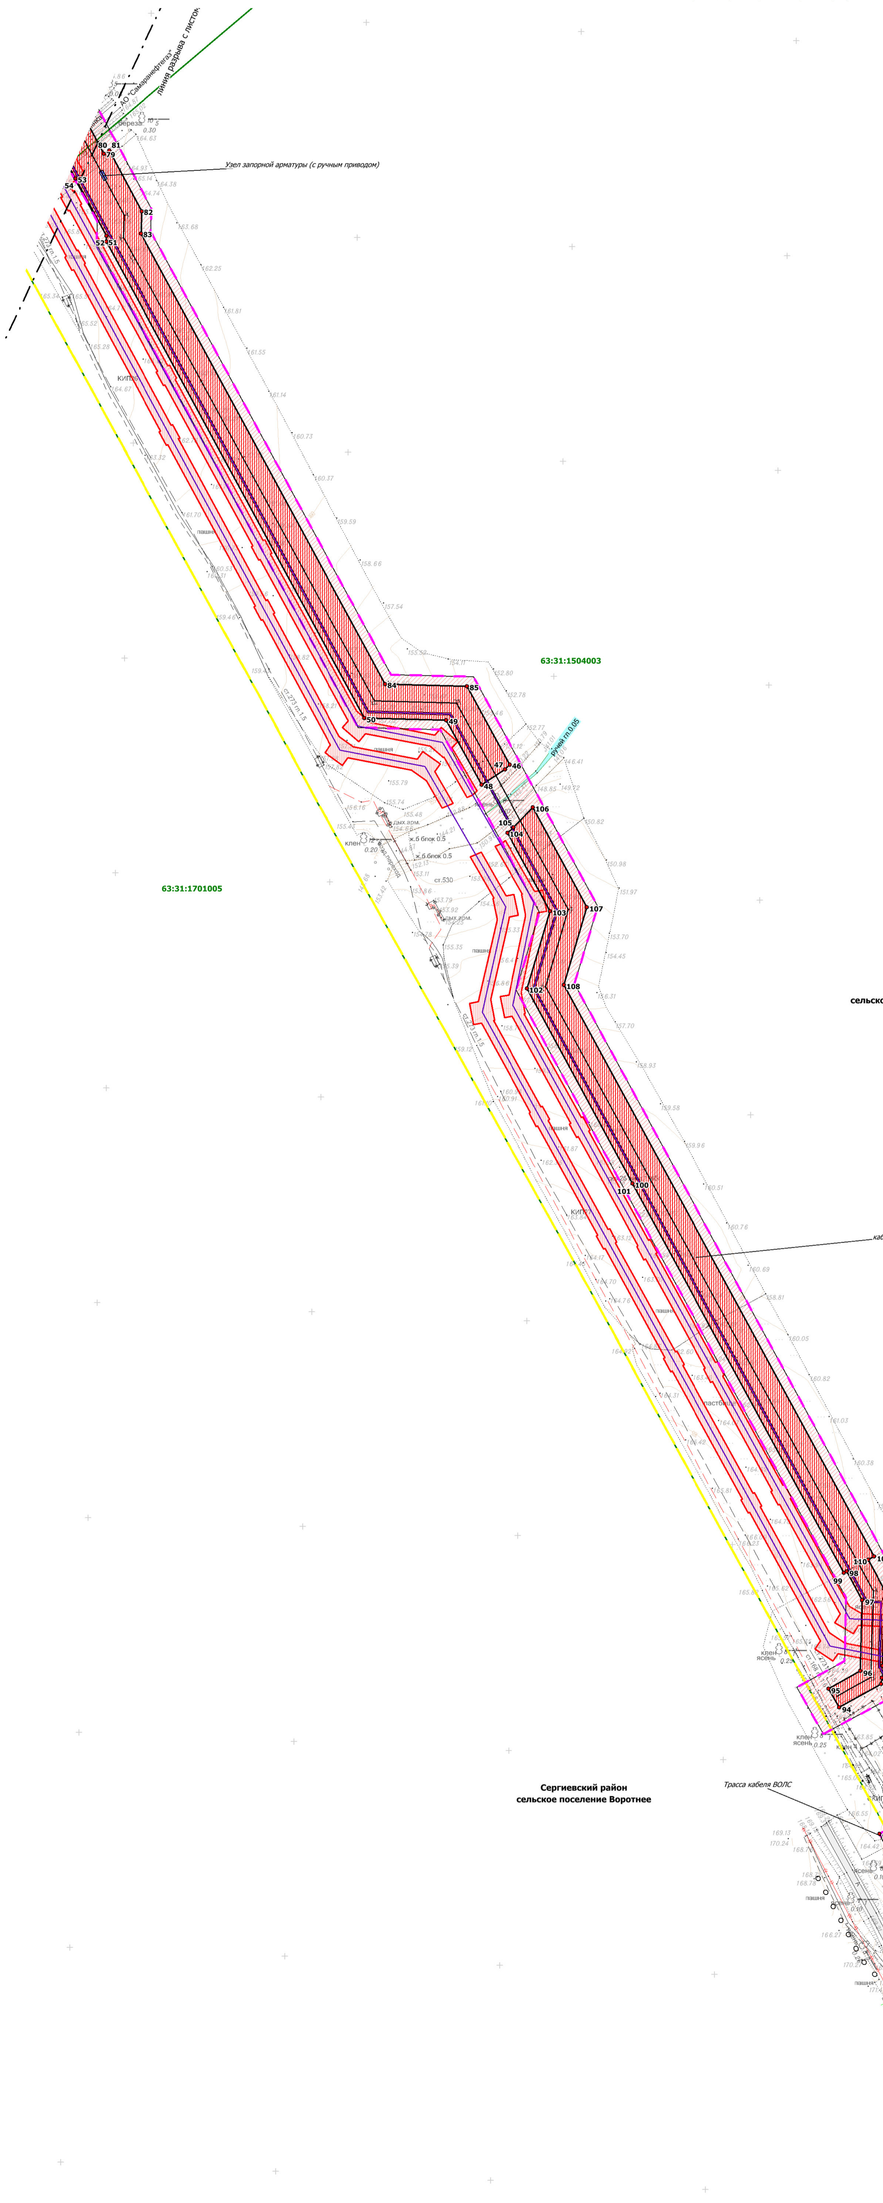

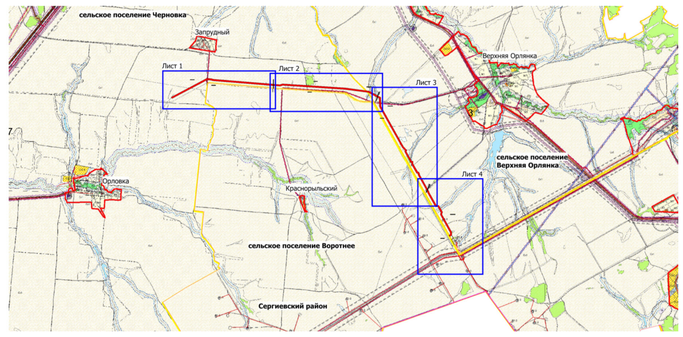

Примечания:
1. Объектов культурного наследия, включенных в Единый государственный реестр объектов культурного наследия Российской Федерации, выявленных объектов культурного наследия, а также объектов, обладающих признаками ОКН, на обследованном участке не имеется.
2. ООПТ местного значения, регионального значения, федерального значения отсутствуют.
3. В границах разработки документации по планировке территории зоны планируемого размещения линейных объектов, подлежащих переносу (переустройству) из зон планируемого размещения линейных объектов отсутствует.
4. В границах разработки документации по планировке территории линии отступа от красных линий в целях определения мест допустимого размещения зданий, строений, сооружений не устанавливаются.
5. Существующие сохраняемые объекты капитального строительства, а также подлежащие сносу и (или) демонтажу и не подлежащие переносу (переустройству) линейные объекты – отсутствуют.
6. В границах проектирования изъятие и резервирование земель под государственные и муниципальные нужды не планируется.

Условные обозначения

- граница территории в отношении которой осуществляется подготовка проекта планировки
- граница зон планируемого размещения линейных объектов
- границы ранее запроектированных объектов строительства
- границы сельских поселений
- границы кадастровых кварталов
- номер характерной точки устанавливаемой "красной линии"
- трасса проектируемой линии ВОЛС
- трасса проектируемого напорного трубопровода

Границы зон планируемого размещения линейных объектов

- линия ВОЛС
- постоянный переезд через напорный трубопровод
- Узел запорной арматуры (с ручным приводом)
- напорный трубопровод

Зоны с особыми условиями использования территории

- охранная зона проектируемого трубопровода (ширина 25м)
- охранная зона проектируемой линии ВОЛС (ширина 1м)

Заказчик: АО "Самаранефтегаз"				6857П «Техническое перевооружение напорного нефтепровода ДНС Южно-Орловская - УПСВ Екатериновская (замена аварийного участка ПК 80+00 – ПК 198+00)» в границах сельских поселений Черновка, Верхняя Орлянка и Воротнее муниципального района Сергиевский Самарской области			
Изм.	Лист	N документа	Подпись	Дата			
Разработал		Кузнецов Р.В.			Проект планировки территории. Основная часть	Стадия	Лист	Листов
Проверил		Чубенко М.А.				П	4	4
					Чертеж красных линий. Чертеж границ зон планируемого размещения объекта Масштаб 1:2000	ООО "СамараНИПИнефть"		

Формат А0